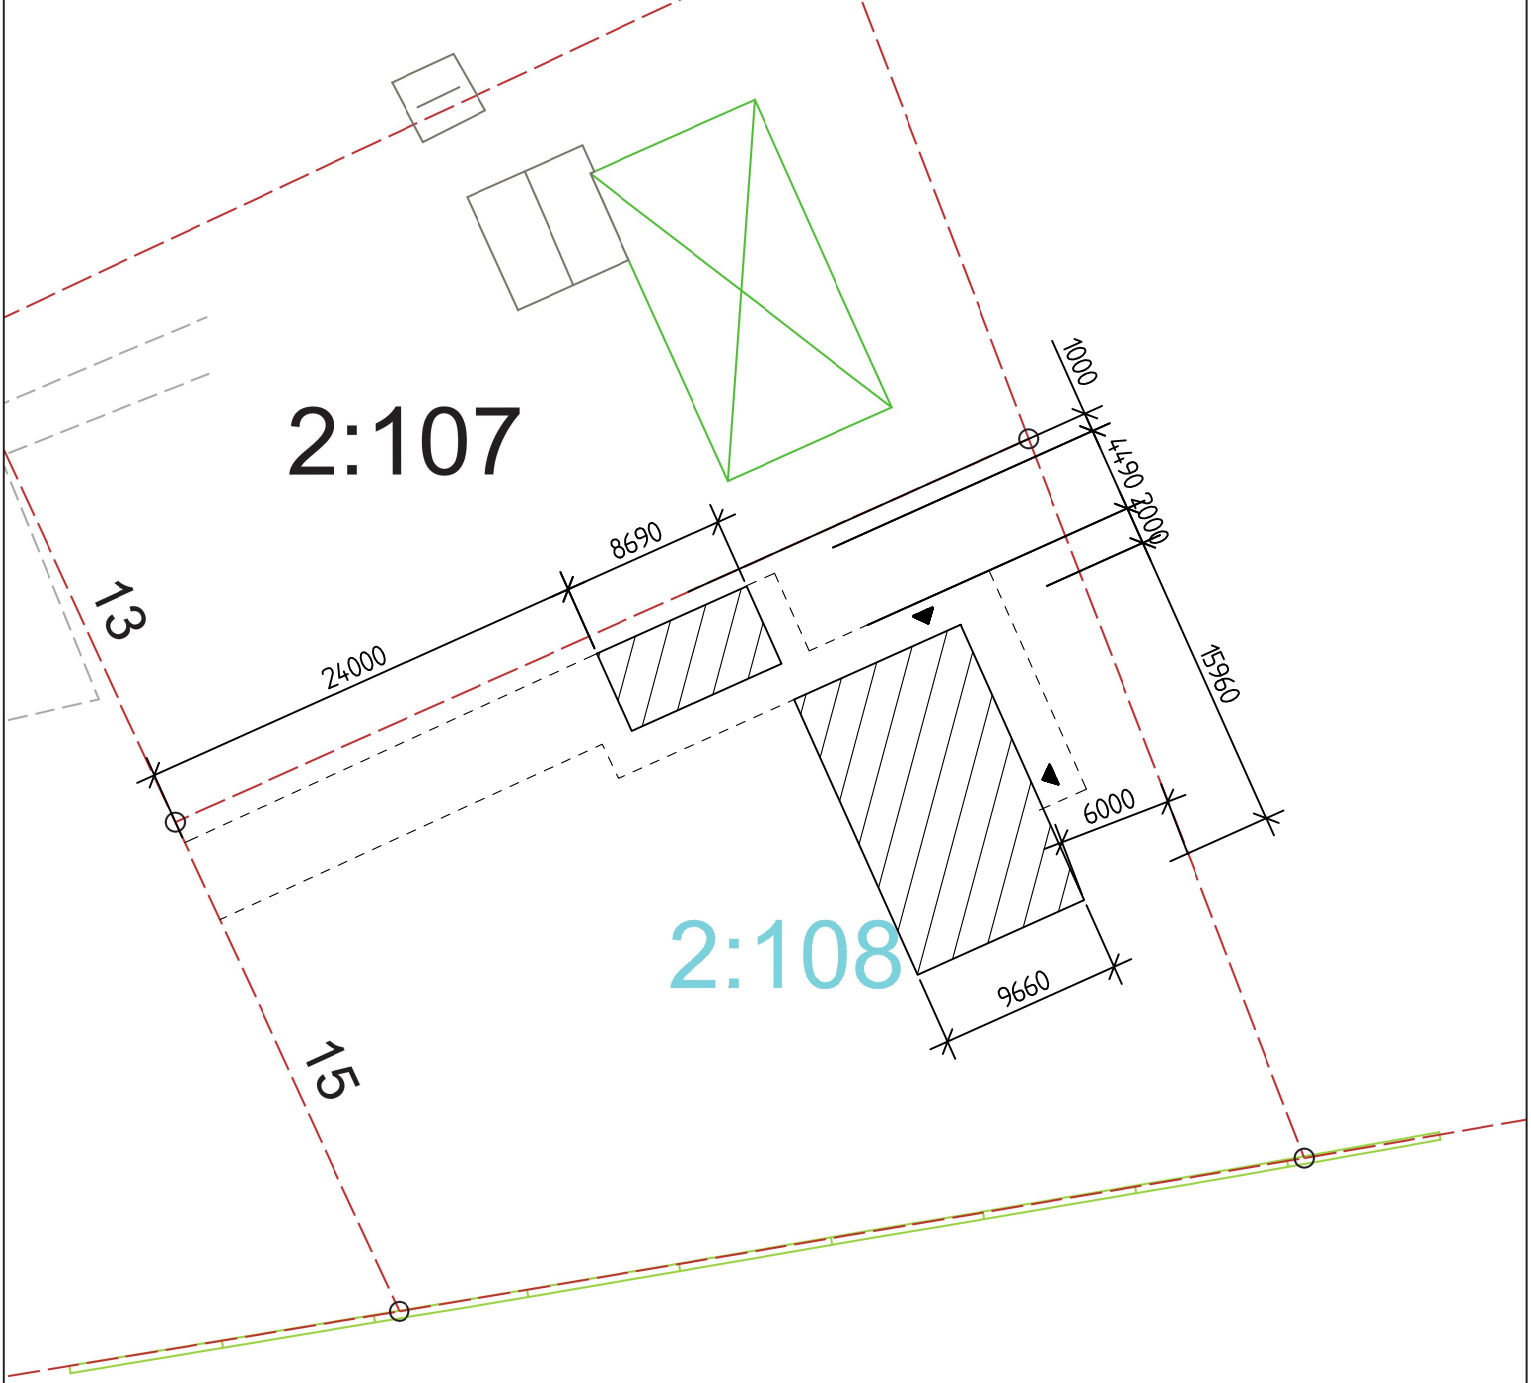


FÖRSLAG HUSPLACERING 180925/SA