




GARAGE FASAD
MOT NORDVÄST

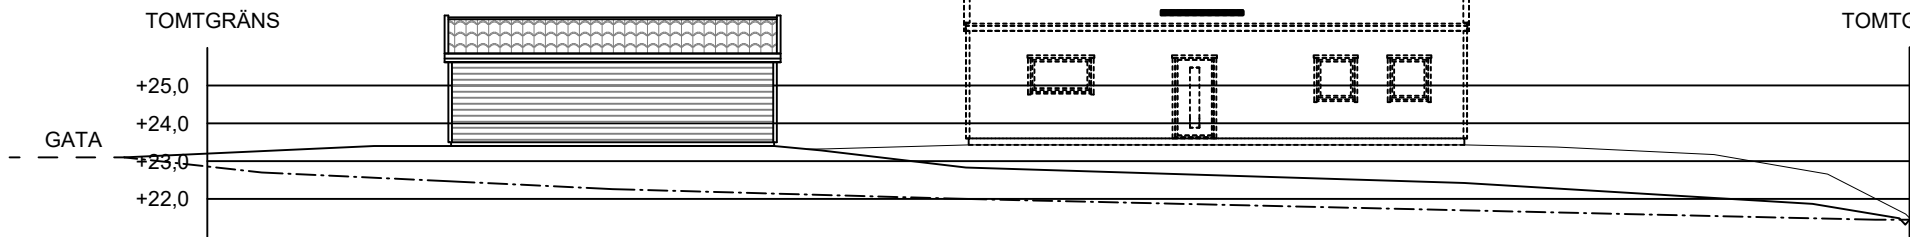

GARAGE FASAD
MOT NORDVÄST I
TOMTGRÄNS

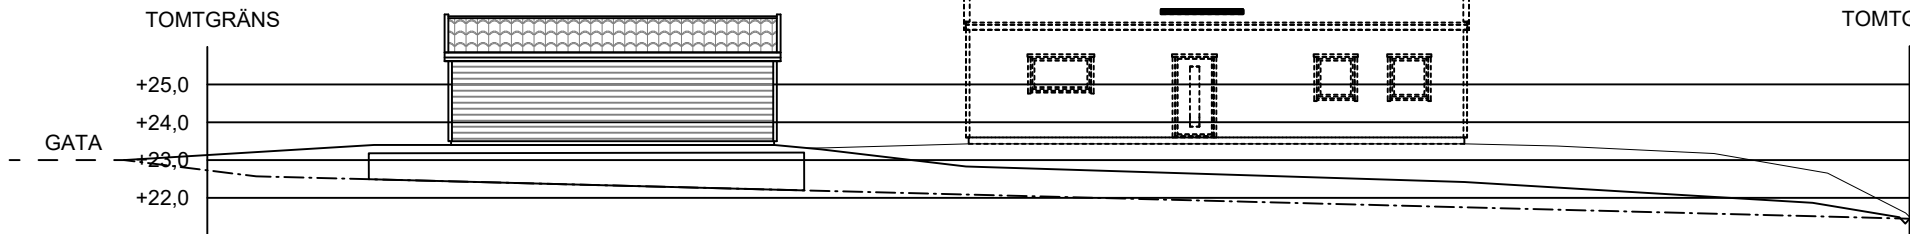


----- Befintlig marknivå i husliv
———— Föreslagen blivande marknivå i husliv
- - - - - Gatunivå

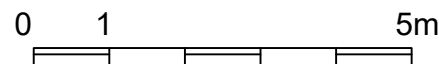


- RELATIONSRITNING
- ARBETSRITNING
- FÖRFRÅGNINGSUNDERLAG
- BYGGLOVSRITNING
- FÖRHANDSKOPIA

GARAGE FASAD
MOT NORDÖST

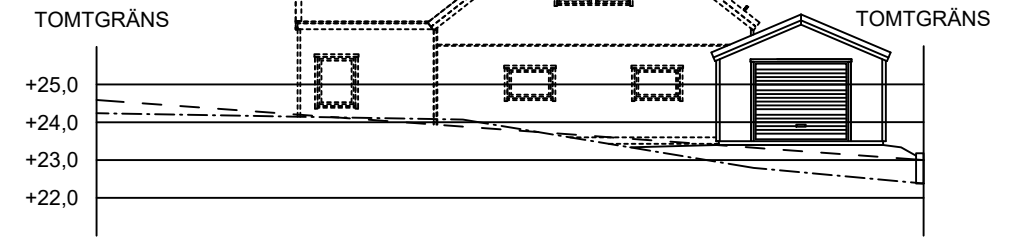

GARAGE FASAD
MOT SYDVÄST

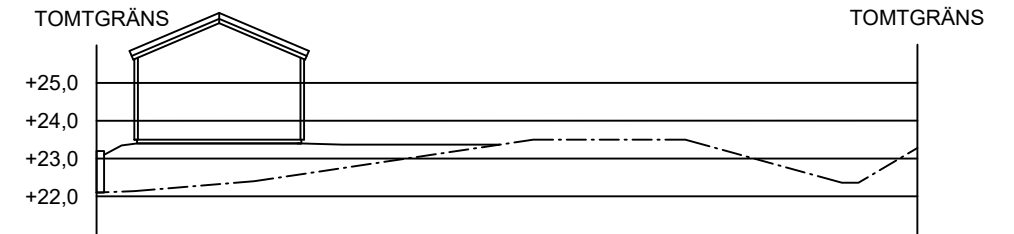

MJÖBÄCKS®
VILLAN

Mjöbäcks Entreprenad AB www.mjobacks.se
512 65 MJÖBÄCK
Tel. 0325-61 81 00 Fax. 0325-61 81 80

Denna ritning är vår egendom. Obehörigt utnyttjande beivras enligt lag.

RITAD AV MSM KONSTRUERAD AV GRANSKAD AV

MJÖBÄCK

BYGGHERRE
Marksektioner Garage
FC 1.5 MODERN PLUS RTV

SKALA 1:200

ARBETSNUMMER

RITNINGSNUMMER

H03-2

ÄNDR BET

BET	ANT	ÄNDRINGEN AVSER	SIGN	DATUM