



TRÄDGÅRDS FASAD
MOT SYDOST

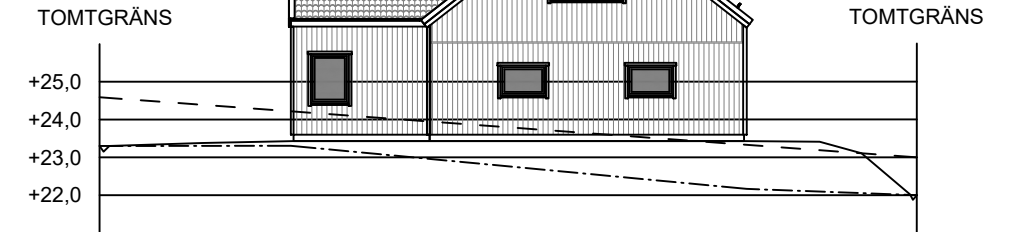


TRÄDGÅRDS FASAD
MOT NORDOST



TRÄDGÅRDS FASAD
MOT SYDVÄST

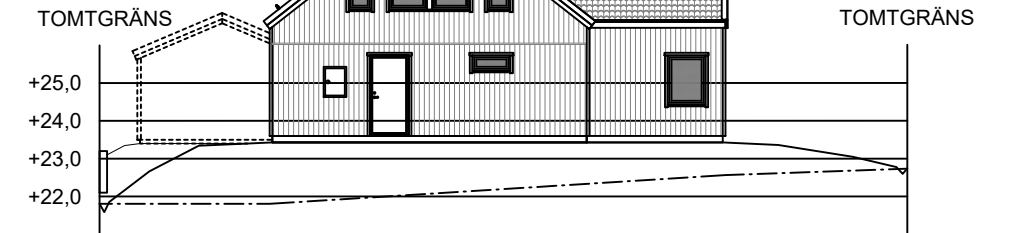

TRÄDGÅRDS FASAD
MOT NORDVÄST

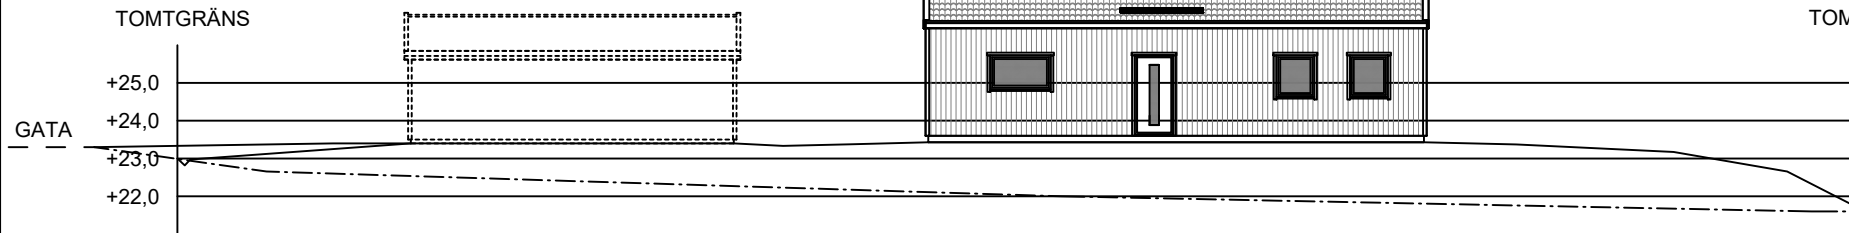

----- Befintlig marknivå i husliv
———— Föreslagen blivande marknivå i husliv
- - - - - Gatunivå

0 1 5m

RELATIONSITNING
ARBETSITNING
FÖRFRÅGNINGSUNDERLAG
BYGGLOVSRITNING
FÖRHANDSKOPIA

MJÖBÄCKS®

VILLAN

Mjöbäcks Entreprenad AB www.mjobacks.se
512 65 MJÖBÄCK
Tel. 0325-61 81 00 Fax. 0325-61 81 80

Denna ritning är vår egendom. Obehörigt utnyttjande beivras enligt lag.

RITAD AV	KONSTRUERAD AV	GRANSKAD AV
MSM		

MJÖBÄCK

BYGGHERRE

Marksektioner Hus

FC 1.5 MODERN PLUS RTV

ARBETSNUMMER

SKALA

1:200

RITNINGNUMMER

H03-1

ÄNDR BET