
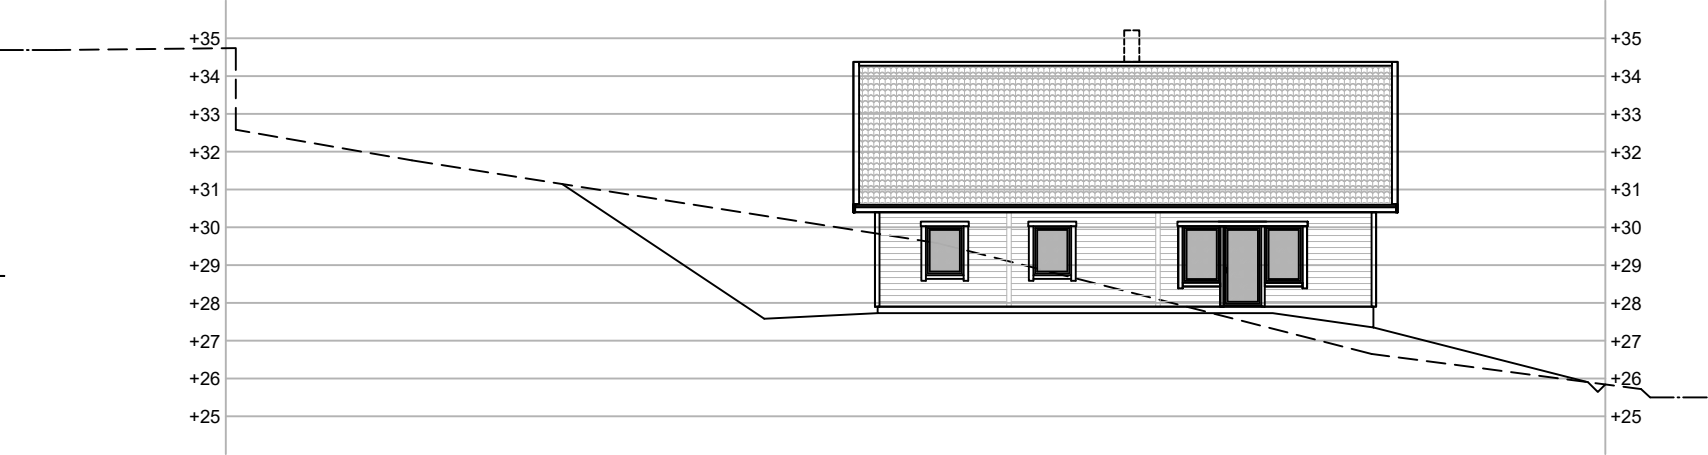
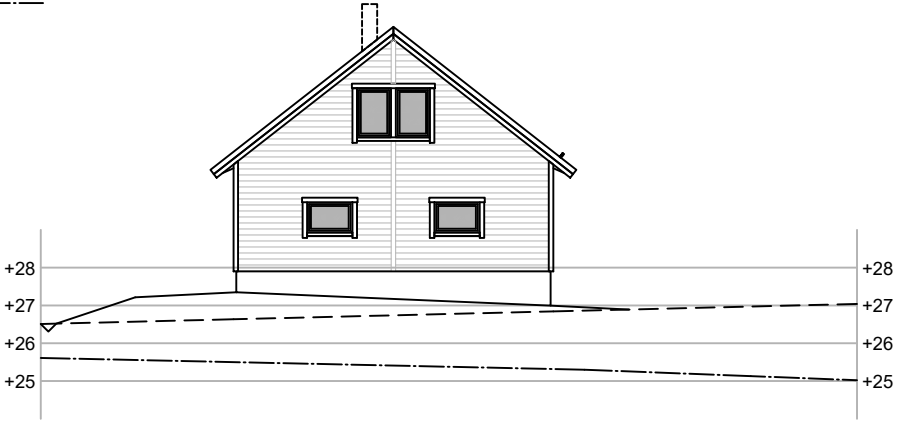


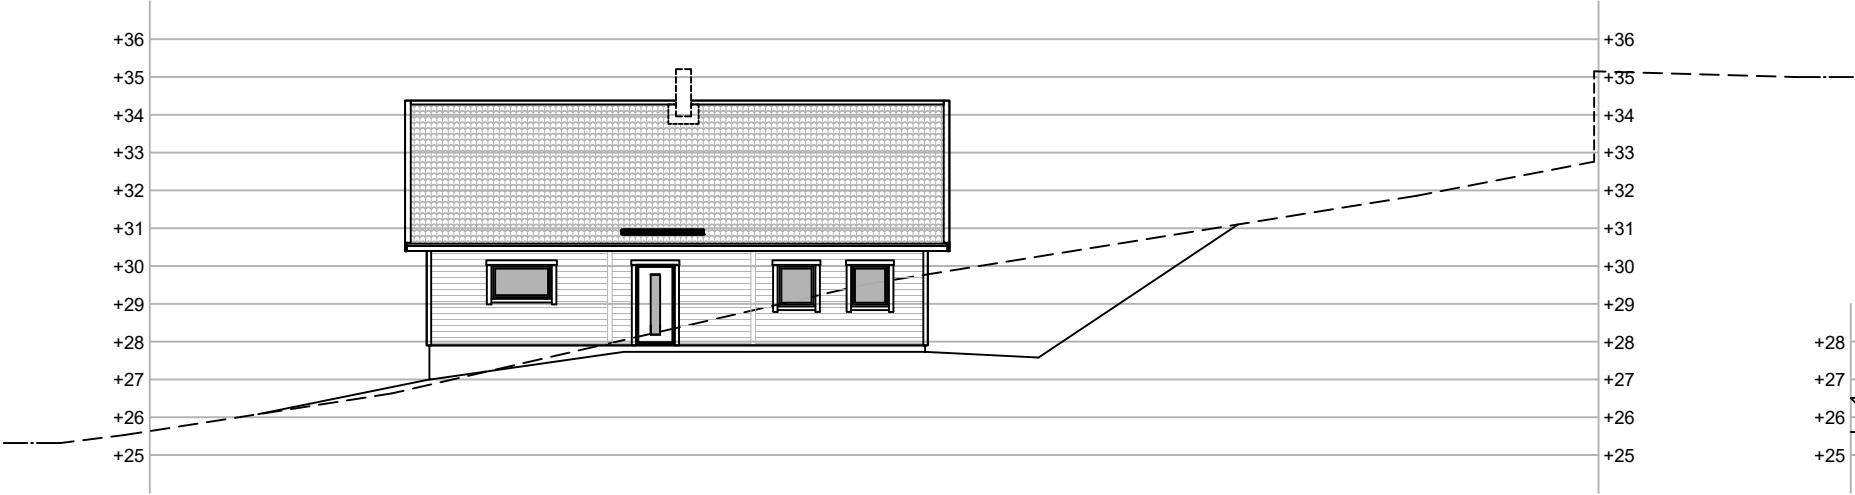

----- = BEFINTLIG MARKNIVÅ I HUSLIV
----- = FÖRSLAGEN BLIVANDE MARKNIVÅ I HUSLIV
----- = GATA

0 1 5m

MJÖBÄCKS°
VILLAN

Mjörbäcks Entreprenad AB www.mjorbacks.se
512 65 MJÖBÄCK
Tel. 0325-61 81 00 Fax. 0325-61 81 80

Denna ritning är vår egendom. Obehörigt utnyttjande beivras enligt lag.

- > RELATIONSITNING
- > ARBETSITNING
- > FÖRFRÅGNINGSUNDERLAG
- > BYGGLOVSRITNING
- FÖRHANDSKOPIA

RITAD AV KONSTRUERAD AV GRANSKAD AV

MJÖBÄCK 200406

BET	ANT	ÄNDRINGEN AVSER	SIGN	DATUM

HÖLJEN 3
HALMSTADS KOMMUN

BYGGHERRE
FC 1.5 CLASSIC SPV.
MARKSEKTIONER

SKALA 1:200

ARBETSNUMMER	RITNINGSNUMMER H01	ÄNDR BET
--------------	-----------------------	----------