
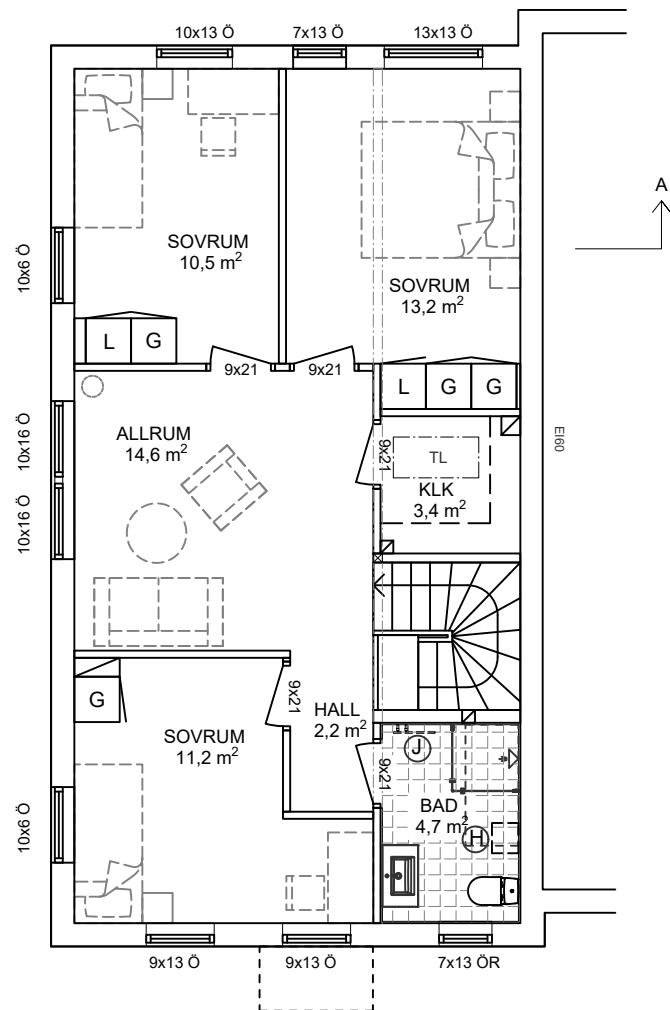


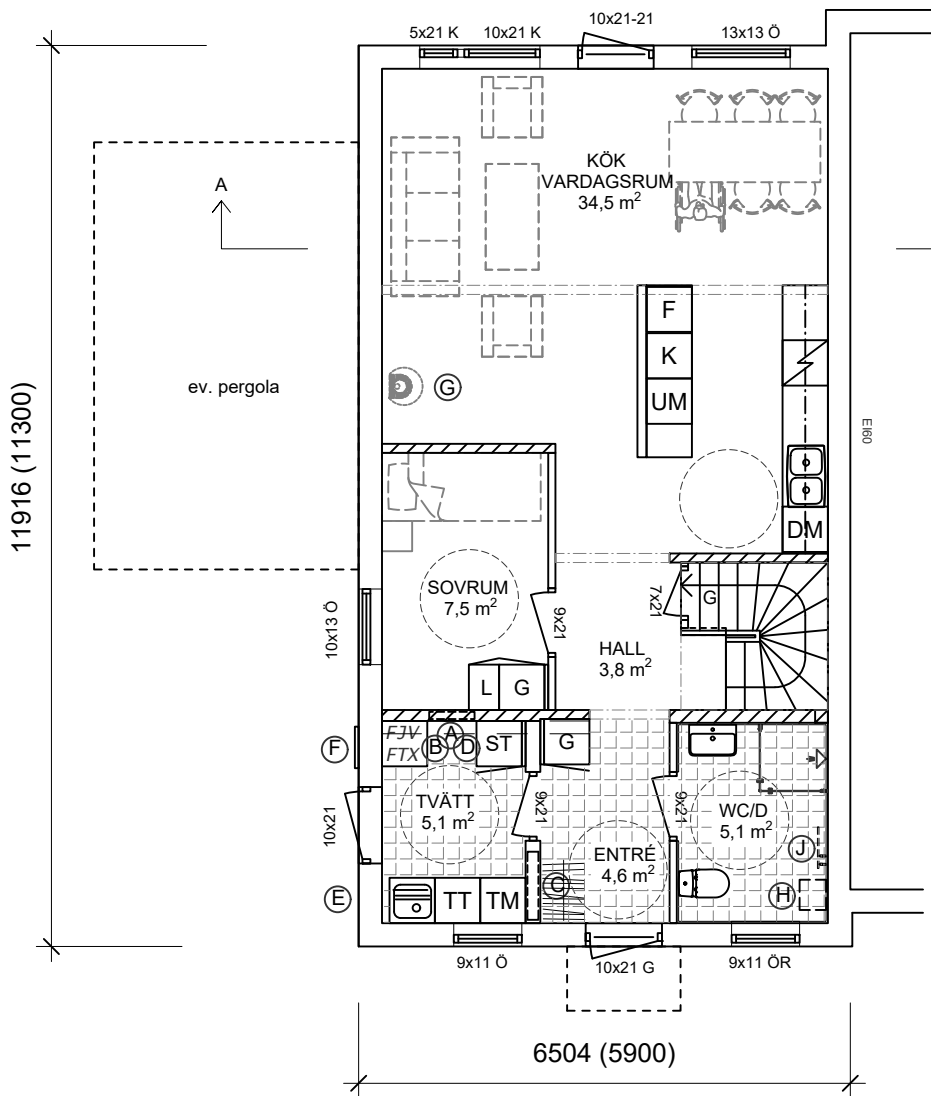

K = FAST FÖNSTER
Ö = ÖPPNINGSBART FÖNSTER
R = RÄGLAS

BYA: 79,1m²
BTA: 155,6m²


BOA plan 1: 66,7m²

BOA plan 2: 66,7m² (GOLVYTA 62,9m²)

- A VATTEN SKÅP
- B ELCENTRAL
- C GOLVVÄRMEFÖRDELARE
- D PLATS FÖR MULTIMEDIASKÅP
- E VÄGGVATTENUTKASTARE
- F FASADMÄTARSKÅP
- G BRASKAMIN / SKORSTEN INGÅR EJ
- H PLATS FÖR HÖGSKÅP
- J PLATS FÖR HANDDUKSTORK

SCHAKT FÖR VVS
BALK (EJ SYNLIG)
BALK (SYNLIG)
BÄRANDE VÄGG
EV. INKL. VENTILATION

OBS!
HUSPLACERING GRANNTOMT,
SE SITUATIONSPLAN

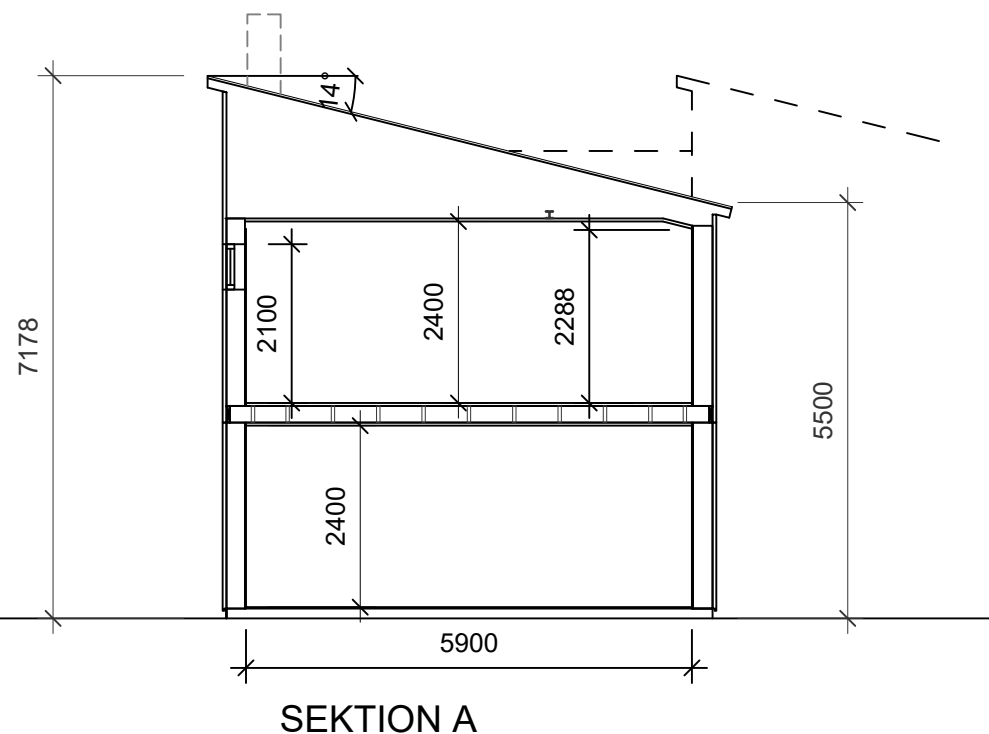

**Bygg
Sjögren**


MJÖBÄCKS®
VILLAN

Mjöbäcks Entreprenad AB www.mjobacks.se
512 65 MJÖBÄCK
Tel. 0325-61 81 00 Fax. 0325-61 81 80

- RELATIONSRTNING
- ARBETSRITNING
- FÖRFRÅGNINGSUNDERLAG
- BYGGLOVSRITNING
- FÖRHANDSKOPIA

Denna ritning är vår egendom. Obehörigt utnyttjande beivras enligt lag.
RITAD AV SA KONSTRUERAD AV GRANSKAD AV
MJÖBÄCK 210223


A		KÖK, TILLVAL H och J	SA	210310
BET	ANT	ÄNDRINGEN AVSER	SIGN	DATUM
Bergsgård 1:379 och 1:380, Ranagård Halmstad kommun				
BYGGHERRE BYGGSJÖGREN				
PLANER, SEKTION				
KEDJEHUS special RV 8181 och 8191 SKALA 1:100				
ARBETSNUMMER			RITNINGSNUMMER H01	ÄNDR BET A

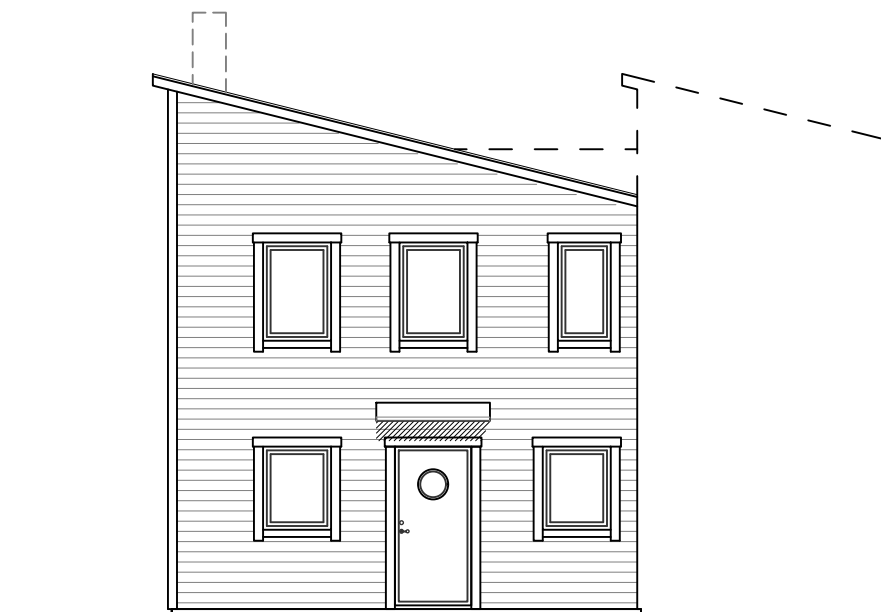


Fasad mot Öster



Fasad mot Söder

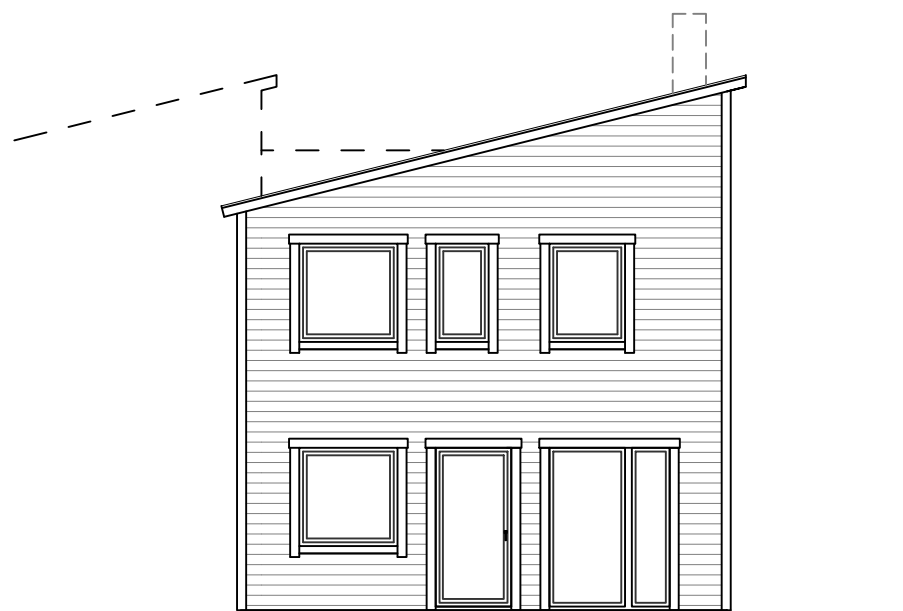

Fasad mot Väster

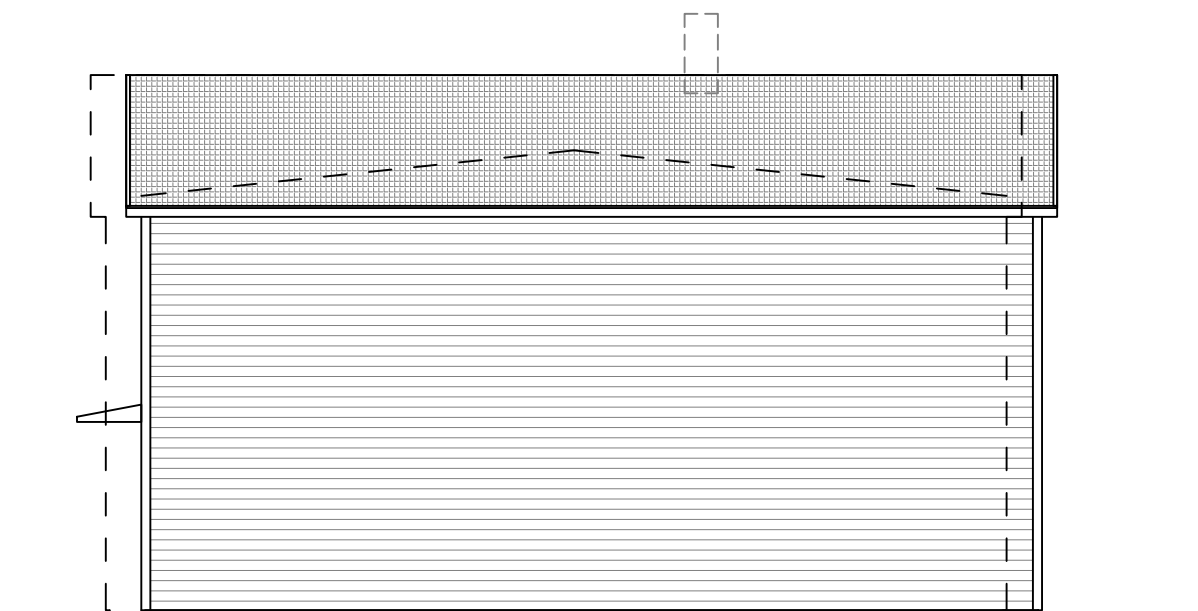

Fasad mot Norr

OBS!
HUSPLACERING GRANNTOMT,
SE SITUATIONSPLAN

0 1 5m

**Bygg
Sjögren**

MJÖBÄCKS®
VILLAN

Mjöbäcks Entreprenad AB www.mjobacks.se
512 65 MJÖBÄCK
Tel. 0325-61 81 00 Fax. 0325-61 81 80

Denna ritning är vår egendom. Obehörigt utnyttjande beivras enligt lag.

- > RELATIONSITNING
- > ARBETSITNING
- > FÖRFRÅGNINGSUNDERLAG
- > BYGGLOVSITNING
- > FÖRHANDSKOPIA

RITAD AV
SA

KONSTRUERAD AV

GRANSKAD AV

MJÖBÄCK 210223

BET	ANT	ÄNDRINGEN AVSER	SIGN	DATUM
-----	-----	-----------------	------	-------



Bergsgård 1:379 och 1:380, Ranagård
Halmstad kommun

BYGGHERRE BYGGSJÖGREN

FASADER




KEDJEHUS RV special 8181 och 8191 SKALA **1:100**

ARBETSNUMMER	RITNINGSNUMMER	ÄNDR BET
	H02	

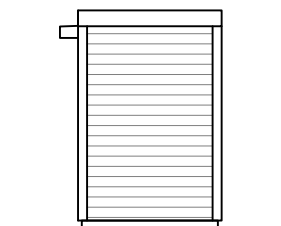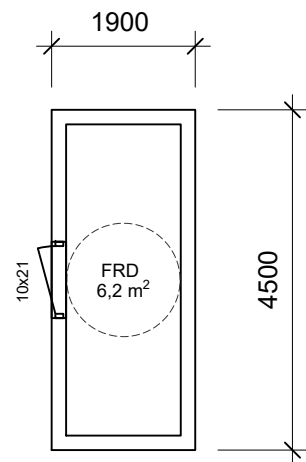


BYA: 8,5m²
BTA: 8,5m²

BIA: 6,2m²

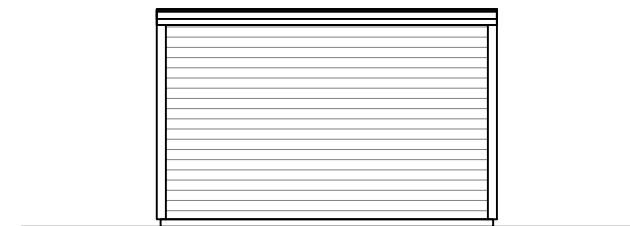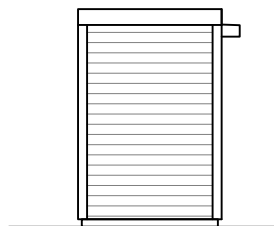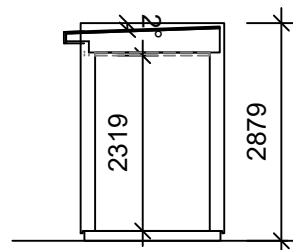

SEKTION FÖRRÅD

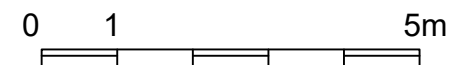

BET	ANT	ÄNDRINGEN AVSER	SIGN	DATUM

**Bygg
Sjögren**

MJÖBÄCKS[®]
VILLAN

Mjöbäck's Entreprenad AB www.mjobacks.se
512 65 MJÖBÄCK
Tel. 0325-61 81 00 Fax. 0325-61 81 80

Bergsgård 1:379 och 1:380, Ranagård
Halmstad kommun

BYGGHERRE BYGGSJÖGREN


PLAN, SEKTION, FASADER
FÖRRÅD SPV 8181 och 8191 SKALA **1:100**

- > RELATIONSITNING
- > ARBETSITNING
- > FÖRFRÅGNINGSUNDERLAG
- > BYGGLOVSITNING
- > FÖRHANDSKOPIA


Denna ritning är vår egendom. Obehörigt utnyttjande beivras enligt lag.

RITAD AV SA	KONSTRUERAD AV	GRANSKAD AV
MJÖBÄCK 210223		

ARBETSNUMMER	RITNINGSNUMMER H03	ÄNDR BET
--------------	------------------------------	----------

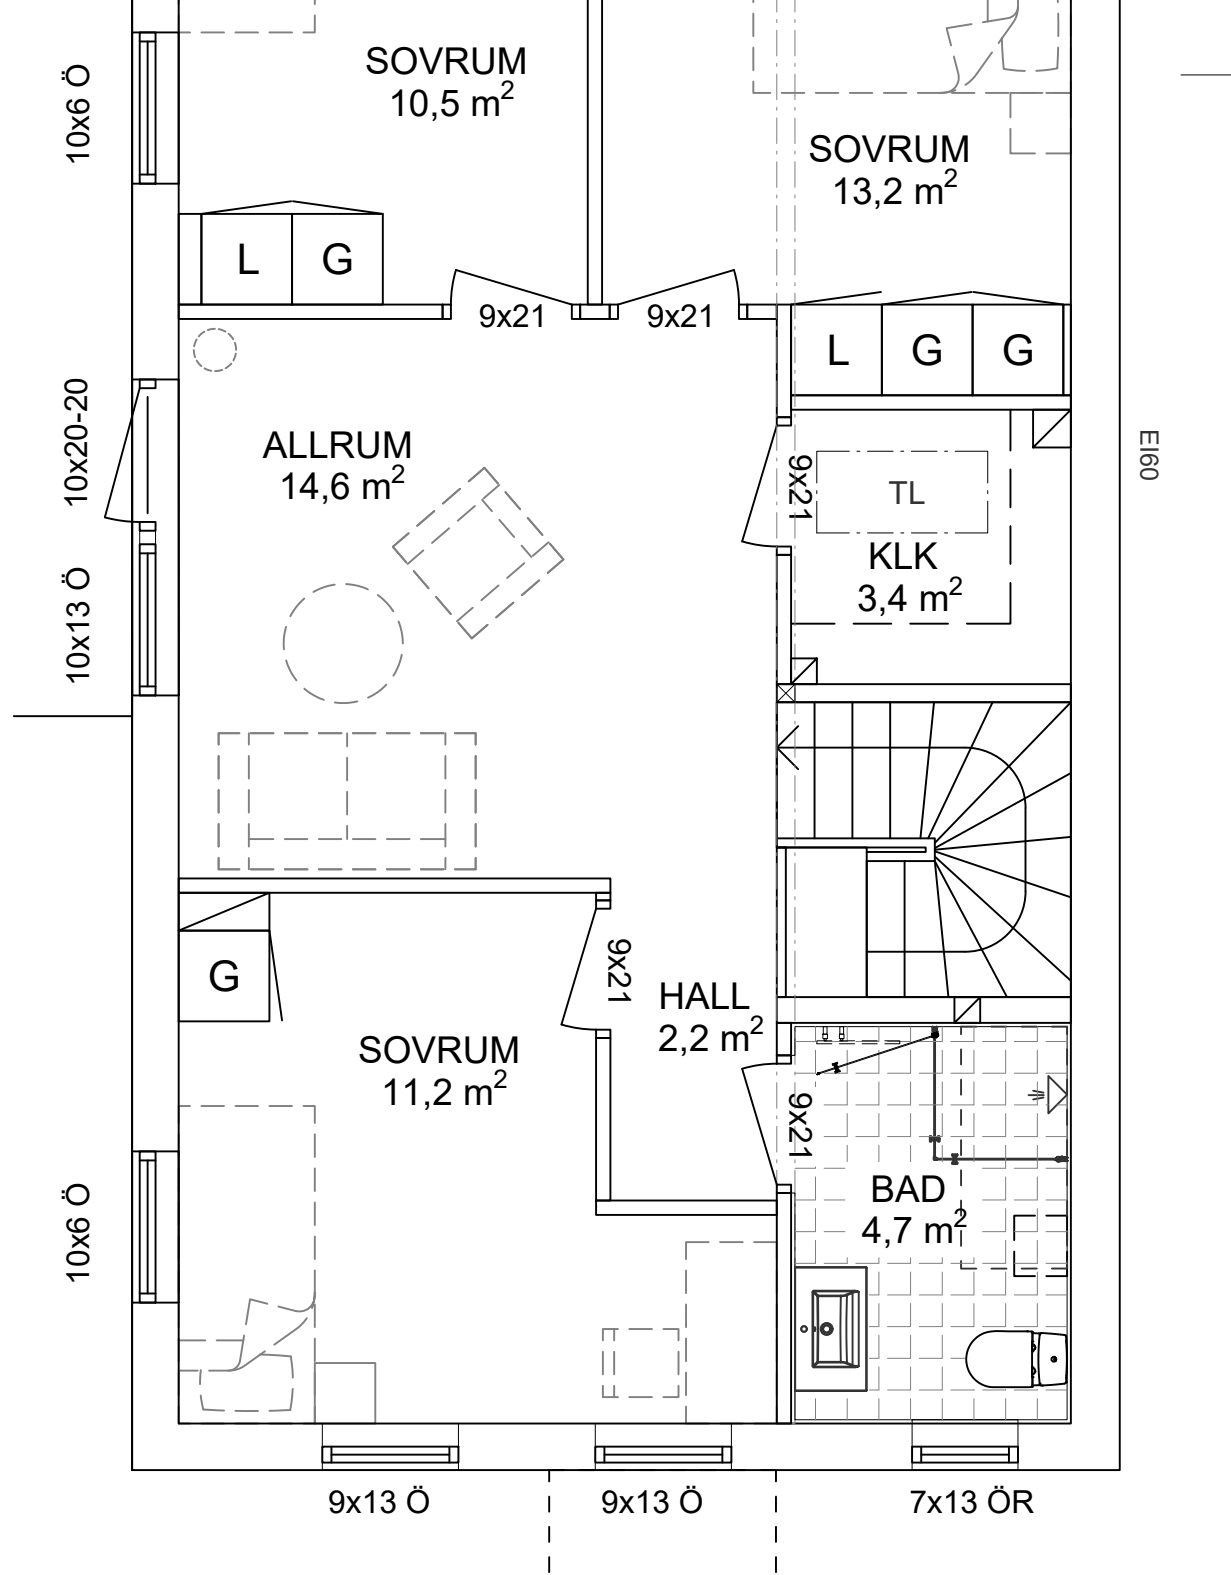

AN 1

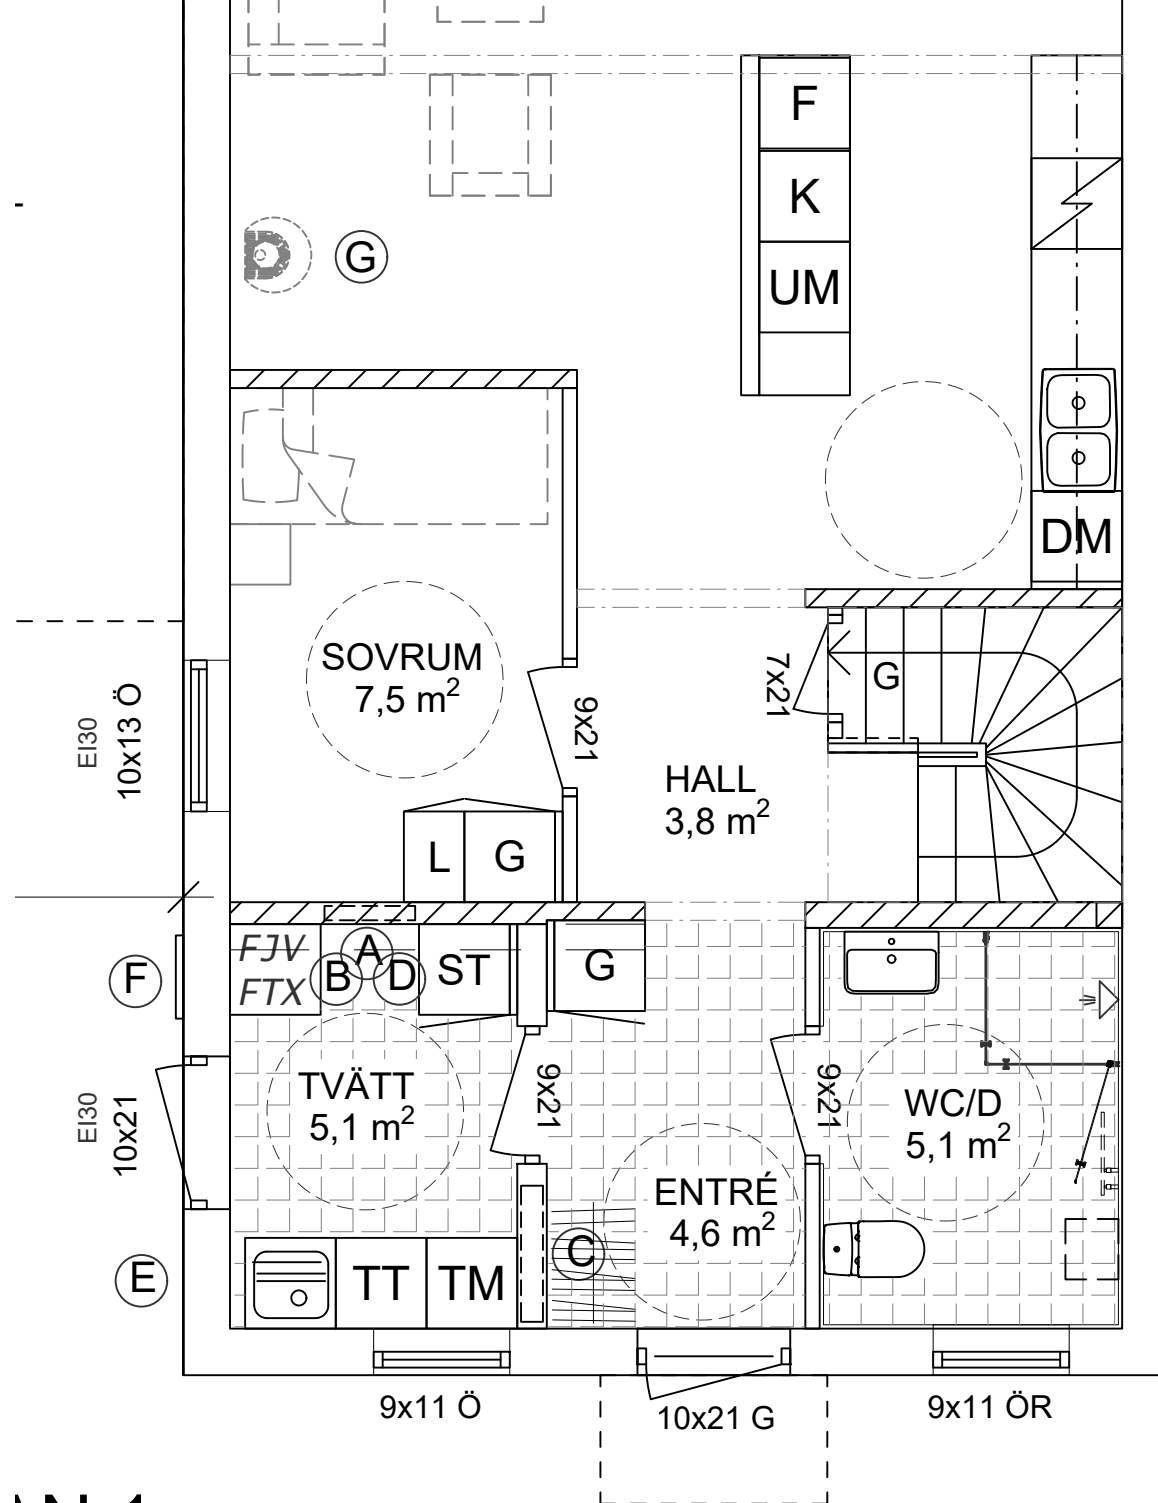

EI60