
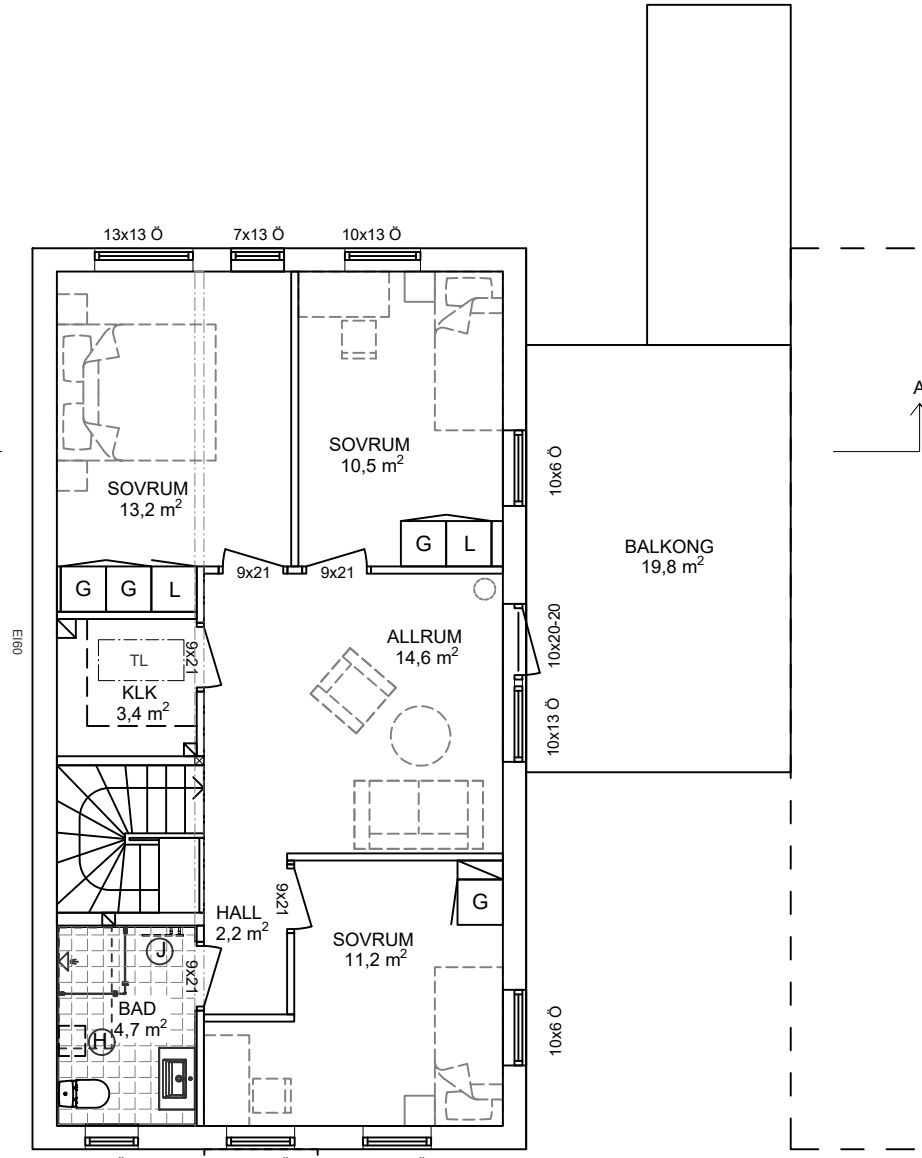
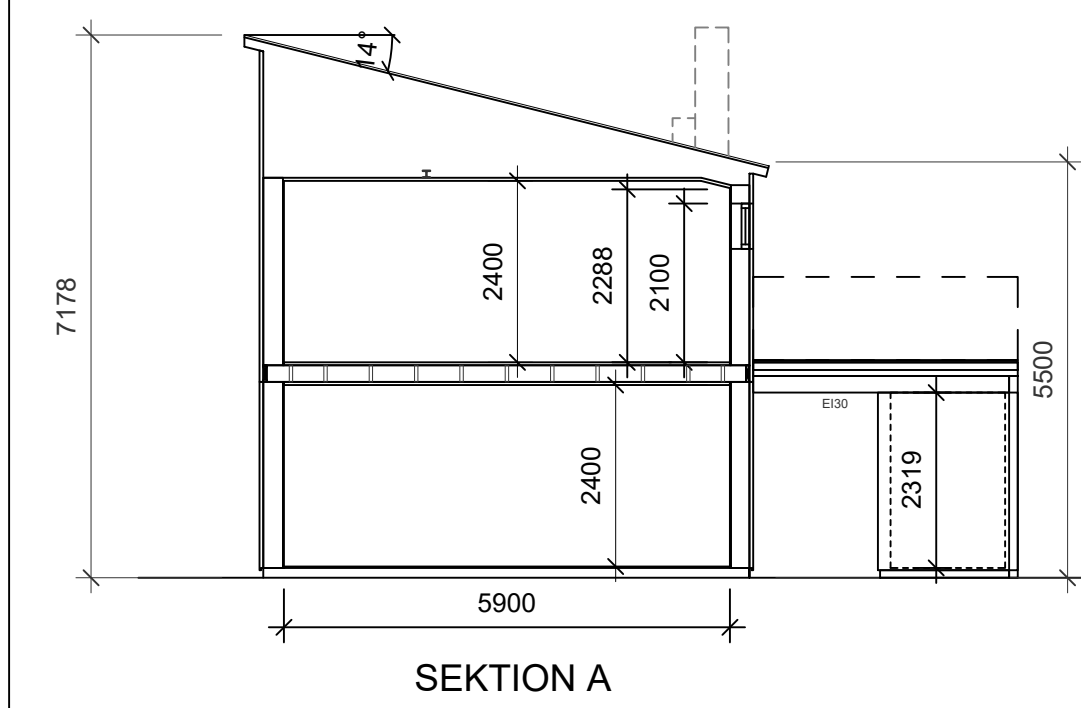


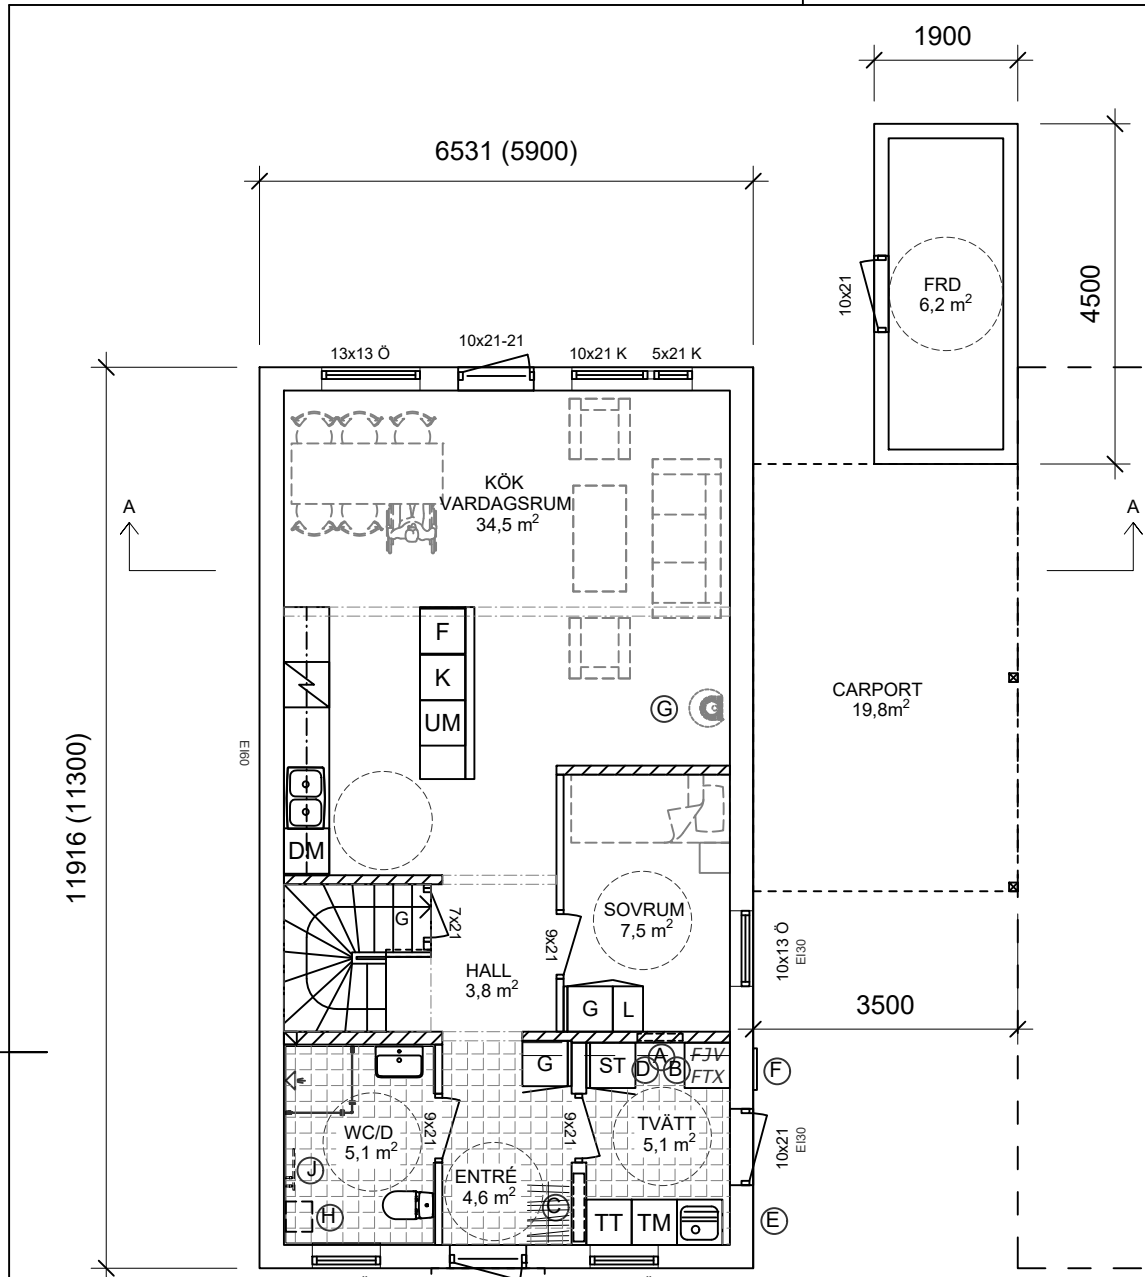

OBS!
HUSPLACERING GRANNTOMT,
SE SITUATIONSPLAN

K = FAST FÖNSTER
Ö = ÖPPNINGSBART FÖNSTER
R = RÄGLAS

BYA: 107,4m²
BTA: 164,1m²

BOA plan 1: 66,7m²
BIA plan 1: 6,2m²

BOA plan 2: 66,7m² (GOLVYTA 62,9m²)

- A VATTEN SKÅP
- B ELCENTRAL
- C GOLVVÄRMEFÖRDELARE
- D PLATS FÖR MULTIMEDIASKÅP
- E VÄGGVATTENUTKASTARE
- F FASADMÄTARSKÅP
- G BRASKAMIN / SKORSTEN INGÅR EJ
- H PLATS FÖR HÖGSKÅP
- J PLATS FÖR HANDDUKSTORK


SCHAKT FÖR VVS

BALK (EJ SYNLIIG)

BALK (SYNLIIG)

BÄRANDE VÄGG

EV. INKL. VENTILATION

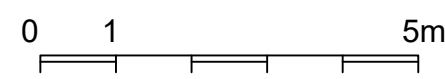

**Bygg
Sjögren**

MJÖBÄCKS®
VILLAN

Mjörbäck's Entreprenad AB www.mjorbacks.se
512 65 MJÖBÄCK
Tel. 0325-61 81 00 Fax. 0325-61 81 80

- RELATIONSRTNING
- ARBETSRITNING
- FÖRFRÅGNINGSUNDERLAG
- BYGGLOVSRITNING
- FÖRHANDSKOPIA

Denna ritning är vår egendom. Obehörigt utnyttjande beivras enligt lag.

RITAD AV SA KONSTRUERAD AV GRANSKAD AV

MJÖBÄCK 210223


A		KÖK, TILLVAL H och J	SA	210310
BET	ANT	ÄNDRINGEN AVSER	SIGN	DATUM
Bergsgård 1:379 och 1:380, Ranagård Halmstad kommun				
BYGGHERRE BYGGSJÖGREN				
PLANER, SEKTION				
KEDJEHUS SPV 8182, 8183, 8192-8195 SKALA 1:100				
ARBETSNUMMER			RITNINGSNUMMER	
			H01	
ÄNDR BET				A




Fasad mot Öster



Fasad mot Norr

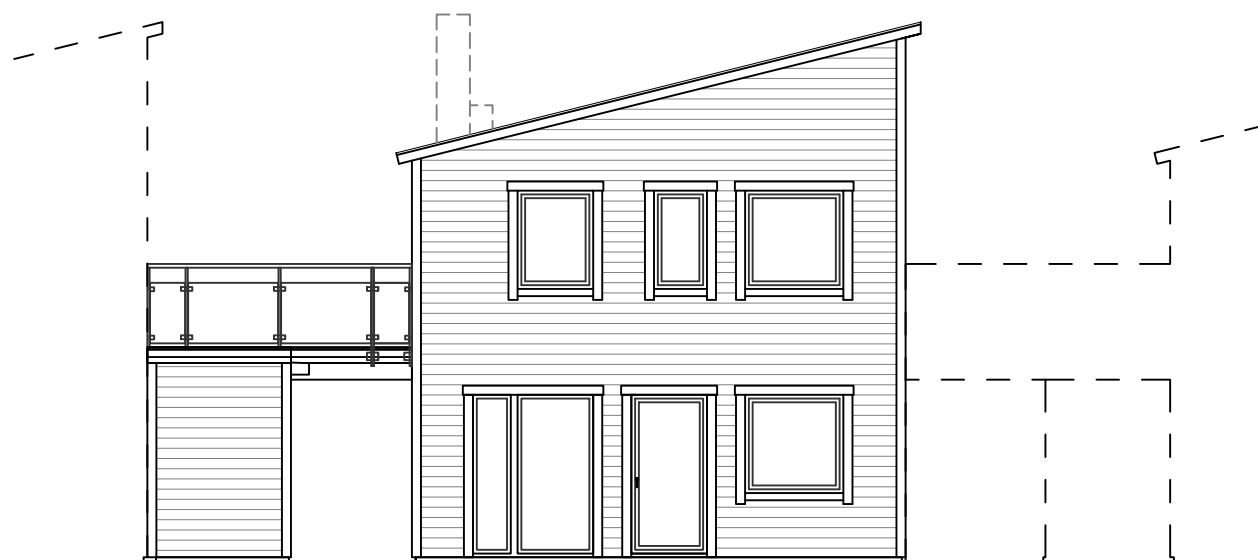

Fasad mot Väster

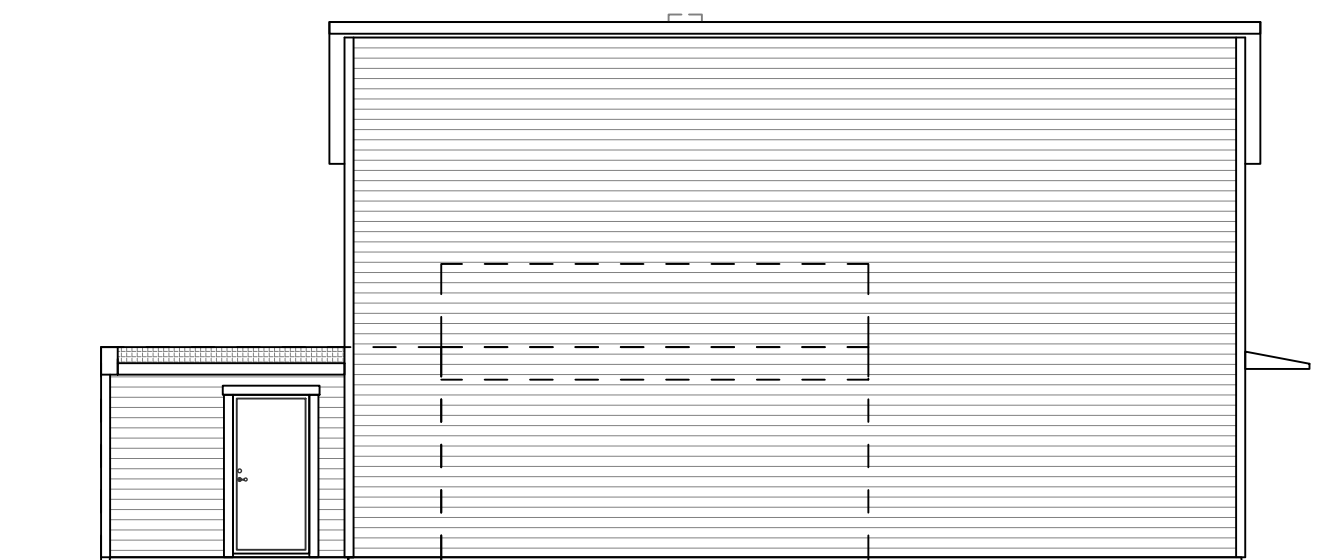

Fasad mot Söder

OBS!
HUSPLACERING GRANNTOMT,
SE SITUATIONSPLAN

0 1 5m

**Bygg
Sjögren**

- > RELATIONSRITNING
- > ARBETSRITNING
- > FÖRFRÅGNINGSUNDERLAG
- > BYGGLOVSRITNING
- > FÖRHANDSKOPIA

MJÖBÄCKS®
VILLAN
Mjöbäck's Entreprenad AB www.mjobacks.se
512 65 MJÖBÄCK
Tel. 0325-61 81 00 Fax. 0325-61 81 80

Denna ritning är vår egendom. Obehörigt utnyttjande beivras enligt lag.
RITAD AV SA KONSTRUERAD AV GRANSKAD AV
MJÖBÄCK 210223

BET	ANT	ÄNDRINGEN AVSER	SIGN	DATUM
Bergsgård 1:379 och 1:380, Ranagård Halmstad kommun				
BYGGHERRE BYGGSJÖGREN				
FASADER				
KEDJEHUS SPV 8182, 8183, 8192-8195 SKALA 1:100				
ARBETSNUMMER		RITNINGSNUMMER		ÄNDR BET
		H02		

