




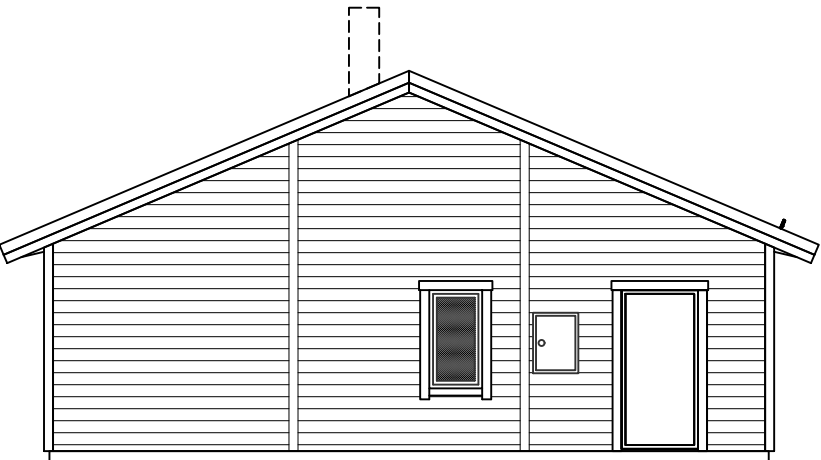


FASAD mot

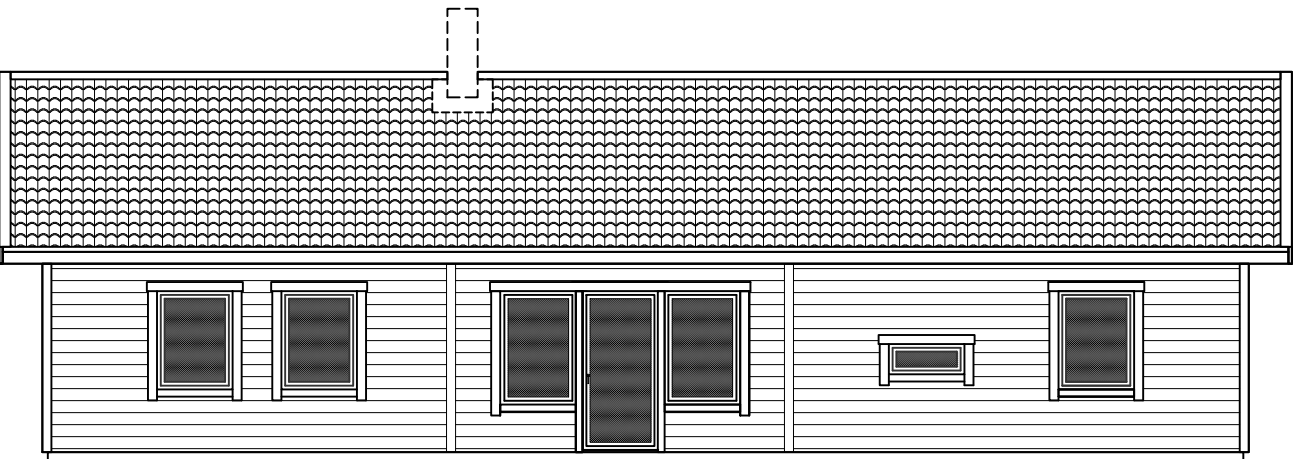


FASAD mot

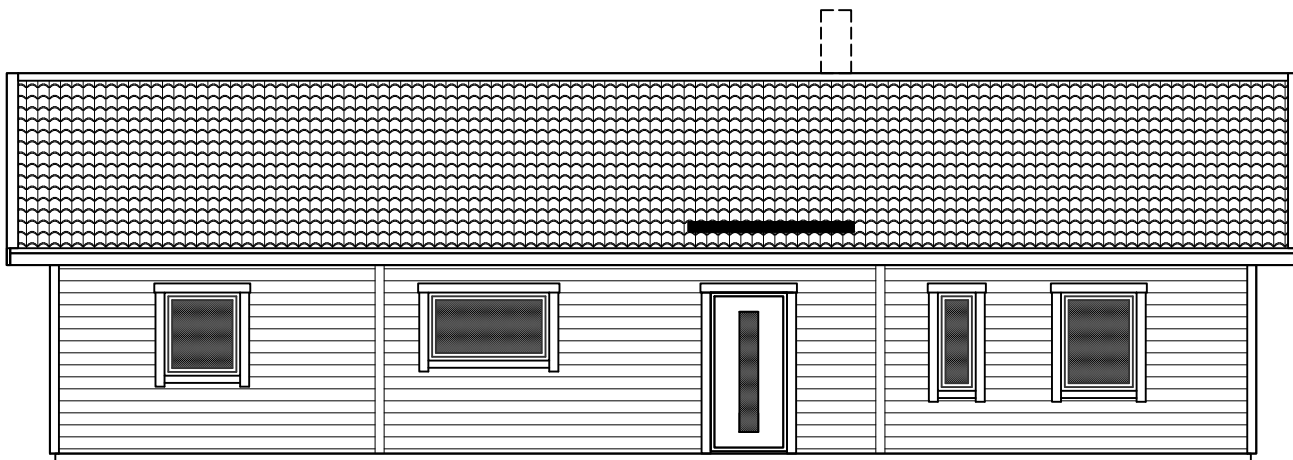

FASAD mot

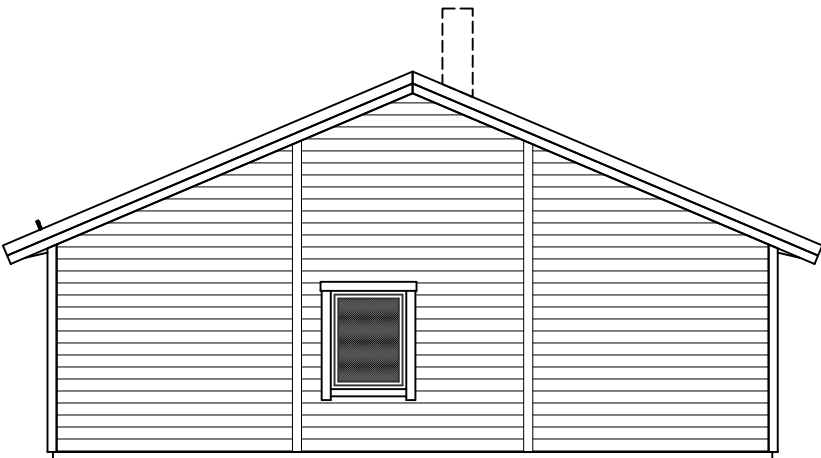

FASAD mot

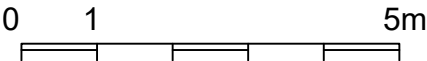

- > RELATIONSRITNING
- > ARBETSRITNING
- > FÖRFRÅGNINGSUNDERLAG
- > BYGGLOVSRITNING
- > FÖRHANDSKOPIA

MJÖBÄCKS°
VILLAN

Mjöbäcks Entreprenad AB www.mjobacks.se
512 65 MJÖBÄCK
Tel. 0325-61 81 00 Fax. 0325-61 81 80

Denna ritning är vår egendom. Obehörigt utnyttjande beivras enligt lag.

RITAD AV	KONSTRUERAD AV	GRANSKAD AV
MJÖBÄCK		

BET	ANT	ÄNDRINGEN AVSER	SIGN	DATUM
BYGGHERRE				
FASADER				
FC 1.0 CLASSIC RTV				
SKALA 1:100				
ARBETSNUMMER		RITNINGSNUMMER		ÄNDR BET
		H02		