

NYBYGGNADSKARTA

Bygg- och miljöförvaltningen i Halmstads kommun
2022-03-01 (Giltighetstid längst 2 år)

BN2022/0328


Fastighet

HALMSTAD
VILLSHÄRAD 1:43

Gatuadress

Vilshärads Raketväg 10A

Utdrag ur primärkartan (A4). Skala 1:400 Höjdsystem: RH2000

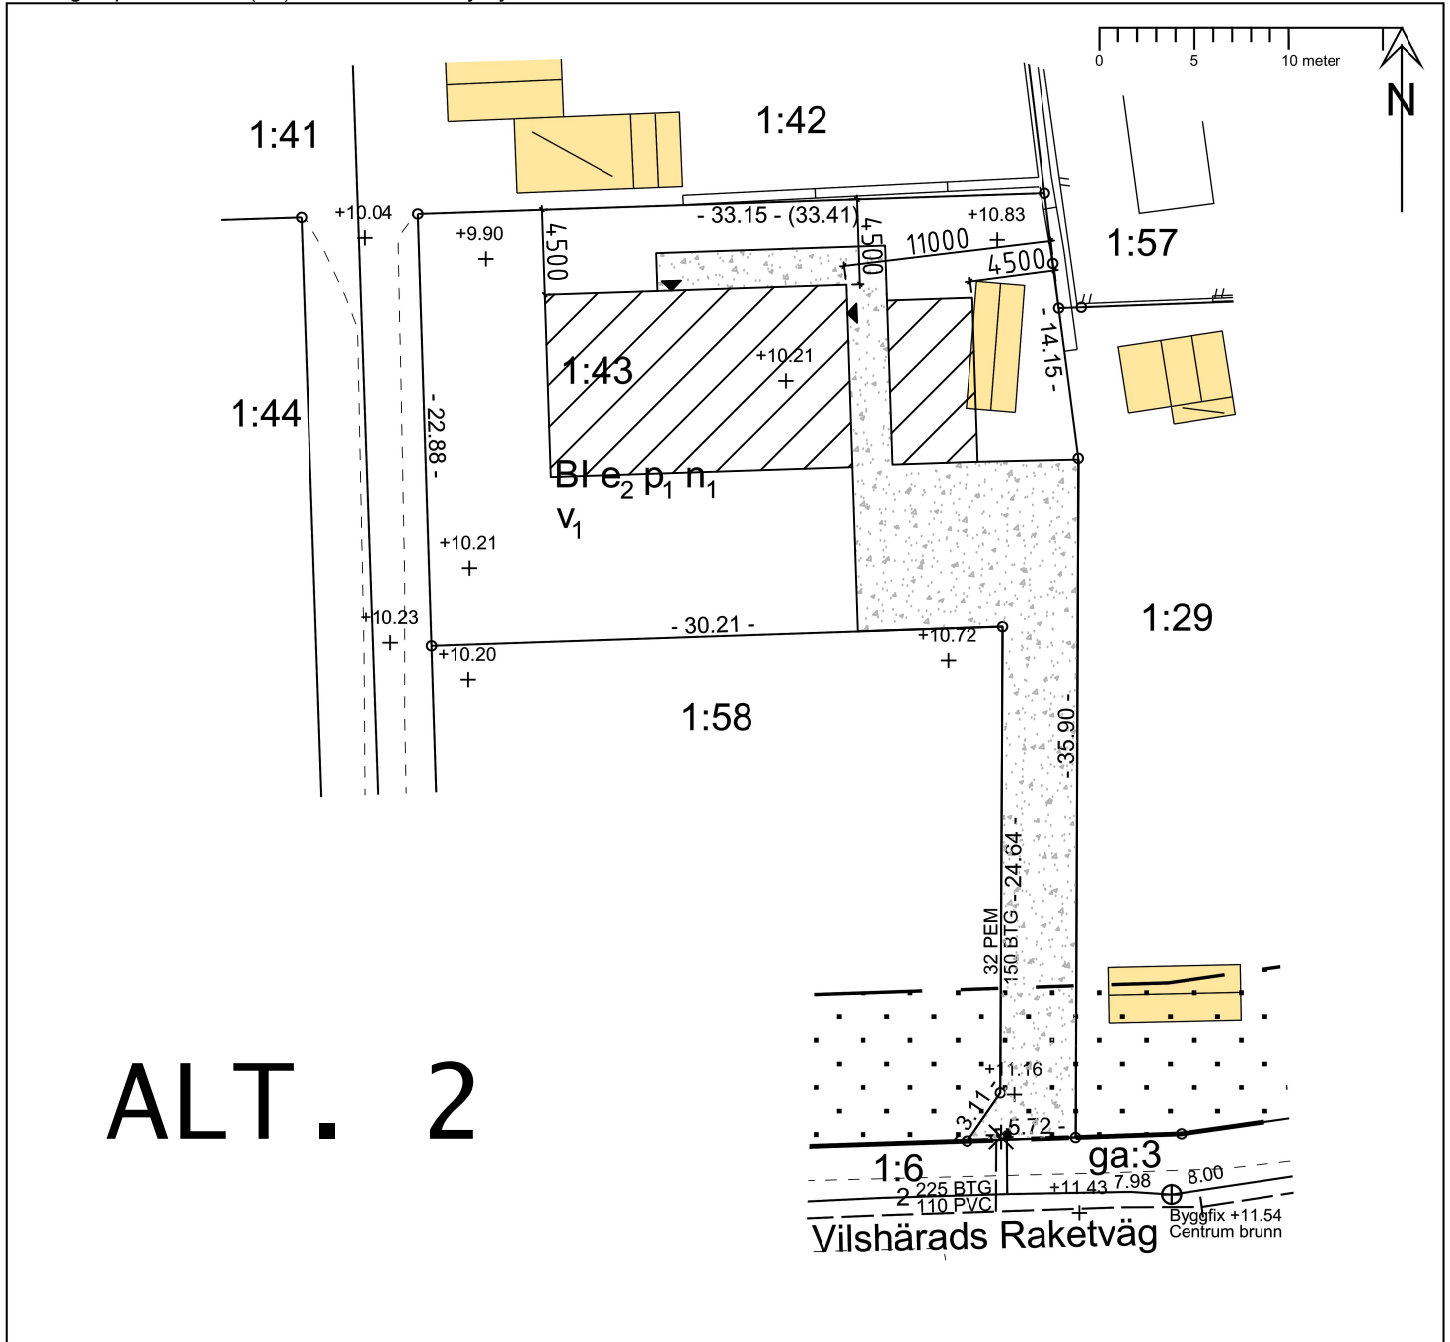

Planförhållanden

- ☒ Detaljplan (DPL) 1953-02-05 HAR22 + 1990-10-17 P823
- ☒ Genomförandetiden har gått ut
- ☐ Fastighetsplan (FPL)

Planbestämmelse se bifogad bilaga

Fastighetsförhållanden

- ☒ Areal (m²) 893
- ☒ Fastigheten överensstämmer med DPL
- ☐ Fastigheten överensstämmer med FPL
- ☐ Officialserv. enligt fastighetsregistrets akt
- ☒ Gemensamhetsanläggning Vilshärad ga:3
- ☐ Ledningsrätt akt

Gatukostnadsersättningskyldighet

- ☐ Föreligger

En utförlig teckenförklaring finns på
www.halmstad.se eller
kontakta Halmstad direkt 035-13 70 00

VA - Förhållande

Anmärkning	Ledningsslag	Dim. Material	Plushöjd	Vattentryck normalt		Uppdämningsnivå
				lägsta	högsta	
-	V	32 PEM	-	-	~528 kPa	-
-	S	150 BTG	+8.40	-	-	~+8.27
-	D	-	-	-	-	-

De på nybyggnadskartan angivna plan- och höjdlägen för VA- ledningar och allmänna VA- servisledningar avser projekterade lägen. Vissa avvikelser kan förekomma i samband med utförandet varför kompletterande uppgifter bör inhämtas hos laholmsbuktens VA innan fastighetens va- servisledning, byggnader och markplanering påbörjas. Innan schaktningsarbeten på fastigheten påbörjas skall de allmänna VA- servisledningarna framgrävas vid förbindelsepunkten. Avviker dessa från här angivna uppgifter kontaktas laholmsbuktens VA.

Om projekterad gatu- och parkhöjd ej angivits kontaktas Teknik- och fastighetsförvaltningen.

LBVA/TFF 2022-02-28 RS/ME

Ritad/granskad av: BA/AJ