



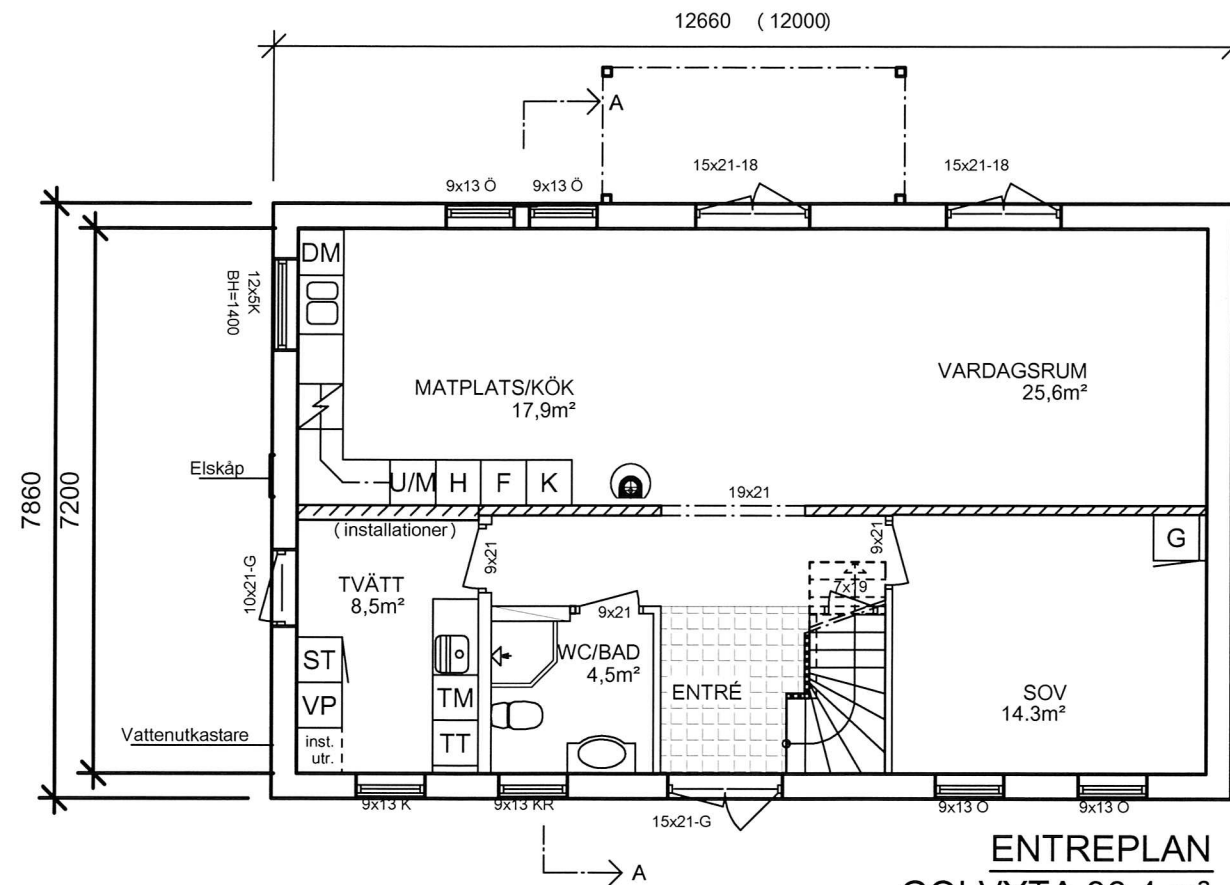


ENTREPLAN
GOLVYTA 86,4 m²
BYGGAREA 99,5 m²

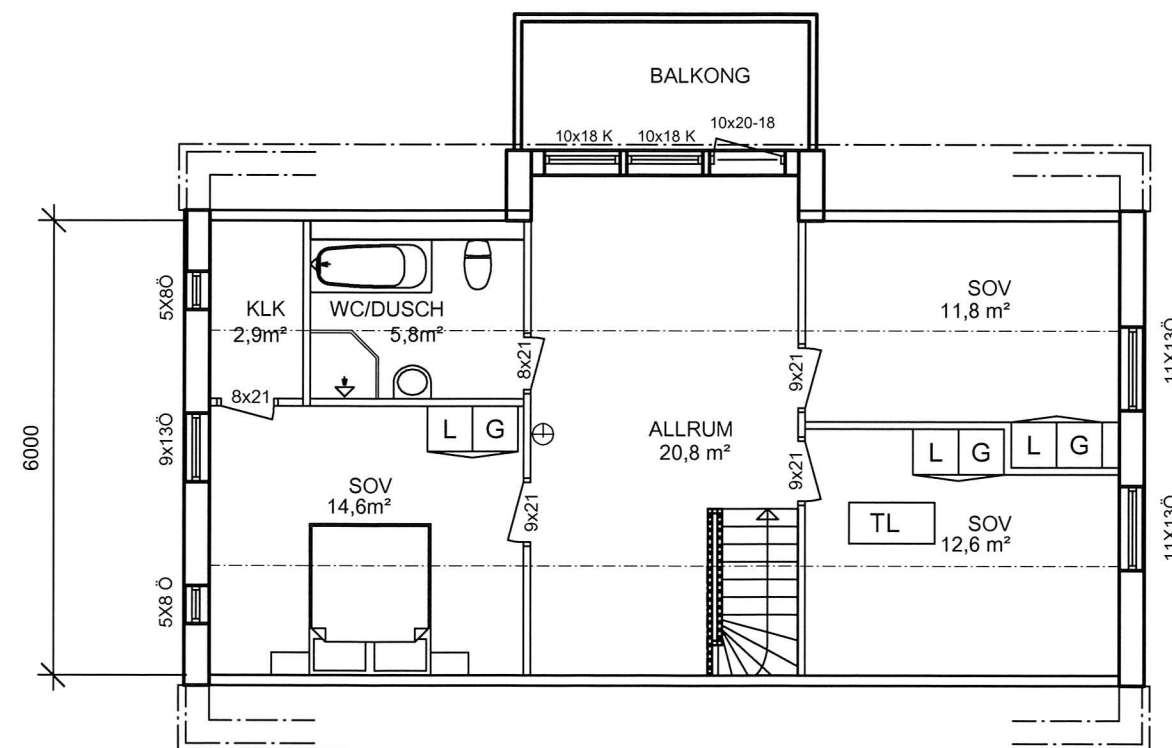

Vindsplan
GOLVYTA 71,6m²

141127/LA

- RELATIONSRTNING
- ARBETSRTNING
- FÖRFRÅGNINGSUNDERLAG
- BYGGLOVSRITNING
- FÖRHANDSKOPIA

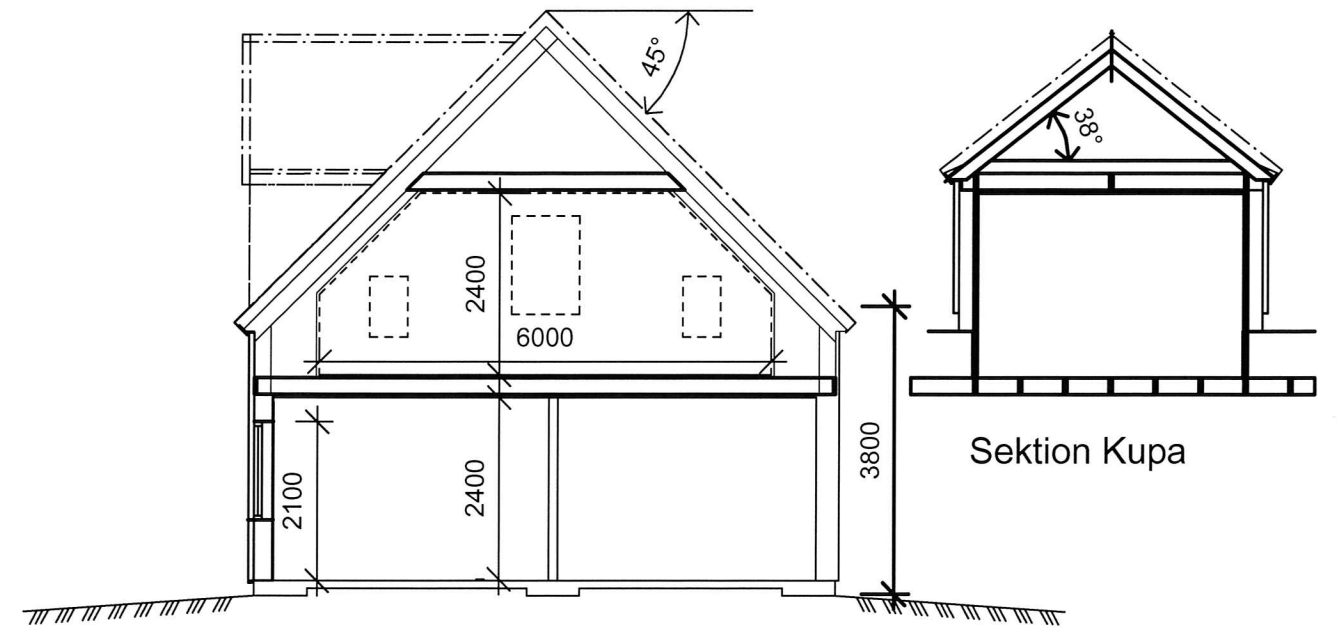

Sektion A-A

Sektion Kupa

K = FAST FÖNSTER
Ö = ÖPPNINGSBART FÖNSTER
R = RÅGLAS

==:==:==: = SYNLIG BALK INKLÄDD

===== = BÄRANDE VÄGG

☐ = SCHAKT FÖR VVS

BET				ANT	ÄNDRINGEN AVSER	SIGN	DATUM
MJÖBÄCKS VILLAN Mjörbäcks Entreprenad AB www.mjorbacks.se 512 65 MJÖBÄCK Tel. 0325-61 81 00 Fax. 0325-61 81 80				Trönninge 27:1			
				Halmstad Kommun			
				BYGGHERRE			
RITAD AV				PLAN			
LA				LUNDAHOV SPV special			
MJÖBÄCK				SKALA 1:100			
Denna ritning är vår egendom. Obehörigt utnyttjande beivras enligt lag.				ARBETSNUMMER			
RITAD AV				RITNINGSNUMMER			
LA				H01			
KONSTRUERAD AV				ÄNDR BET			
GRANSKAD AV							



Fasad mot öster



Fasad mot söder



Fasad mot väster



Fasad mot norr

141130/LA

- RELATIONSRITNING
- ARBETSRITNING
- FÖRFRÅGNINGSUNDERLAG
- BYGGLOVSRITNING
- FÖRHANDSKOPIA


MJÖBÄCKS®
VILLAN
Mjöbäcks Entreprenad AB www.mjobacks.se
512 65 MJÖBÄCK
Tel. 0325-61 81 00 Fax. 0325-61 81 80

Denna ritning är vår egendom. Obehörigt utnyttjande beivras enligt lag.

RITAD AV LA	KONSTRUERAD AV	GRANSKAD AV
MJÖBÄCK		


BET	ANT	ÄNDRINGEN AVSER	SIGN	DATUM
		Trönninge 27:1 Halmstad Kommun		
		BYGGHERRE		
		Fasader LUNDAHOV SPV special		
		ARBETSNUMMER	RITNINGNUMMER	ÄNDR BET
			H01	

SKALA 1:100

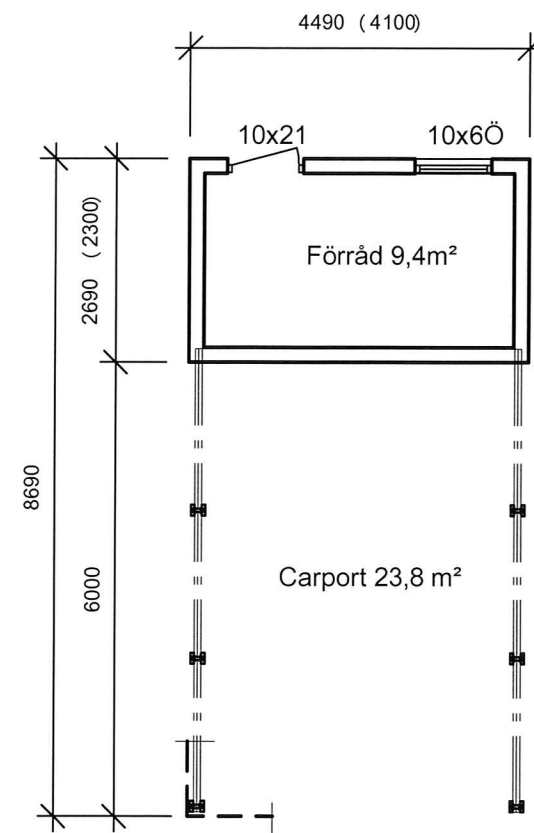

PLAN


BYGGNADSAREA 39,0 KVM

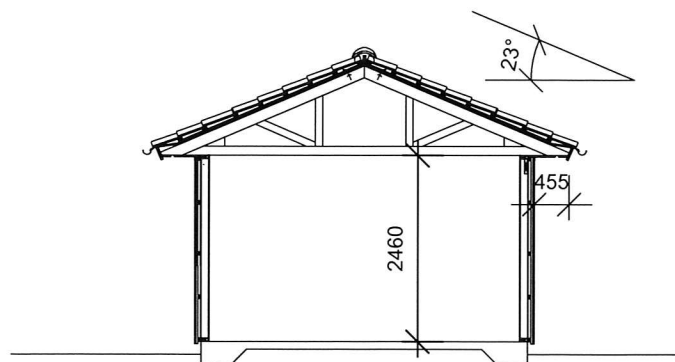


SEKTION




Fasad mot öster

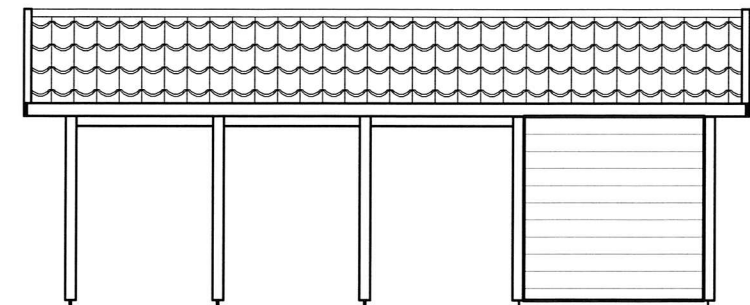

Fasad mot söder

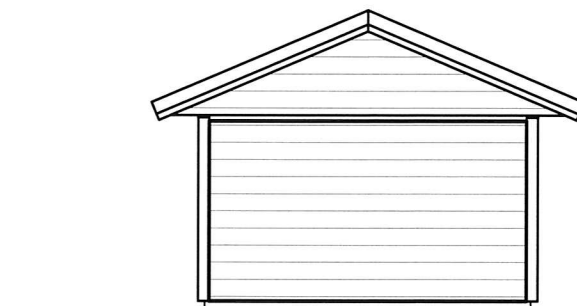

Fasad mot väster

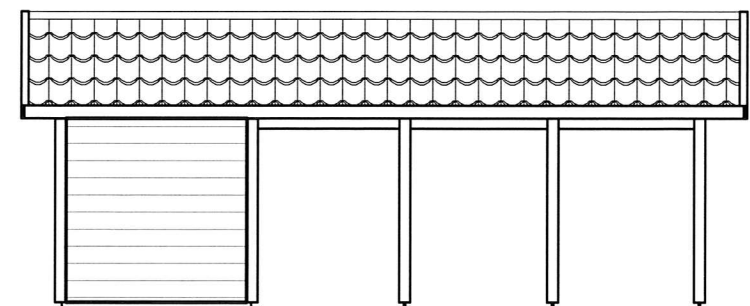

Fasad mot norr

MJÖBÄCKS®
VILLAN

Mjöbäcks Entreprenad AB www.mjobacks.se
512 65 MJÖBÄCK
Tel. 0325-61 81 00 Fax. 0325-61 81 80

- RELATIONSITNING
- ARBETSITNING
- FÖRFRÅGNINGSUNDERLAG
- BYGGLOVSITNING
- FÖRHANDSKOPIA

Denna ritning är vår egendom. Obehörigt utnyttjande beivras enligt lag.		
RITAD AV	KONSTRUERAD AV	GRANSKAD AV
LA		
MJÖBÄCK		

BET	ANT	ÄNDRINGEN AVSER	SIGN	DATUM
Trönninge 27:1				
Halmstad Kommun				
BYGGHERRE				
Carport				
LUNDAHOV SPV special				
SKALA 1:100				
ARBETSNUMMER		RITNINGSNUMMER		ÄNDR BET
		H03		