Samhällsbyggnadskontoret

Laholms kommun

Nybyggnadskarta


över

Åmot 1:67

Adress: Sydvästvägen 3
Areal: 766 kvm
Skala 1:500

2014-08-11

Barbara Bielak
Mätningsingenjör

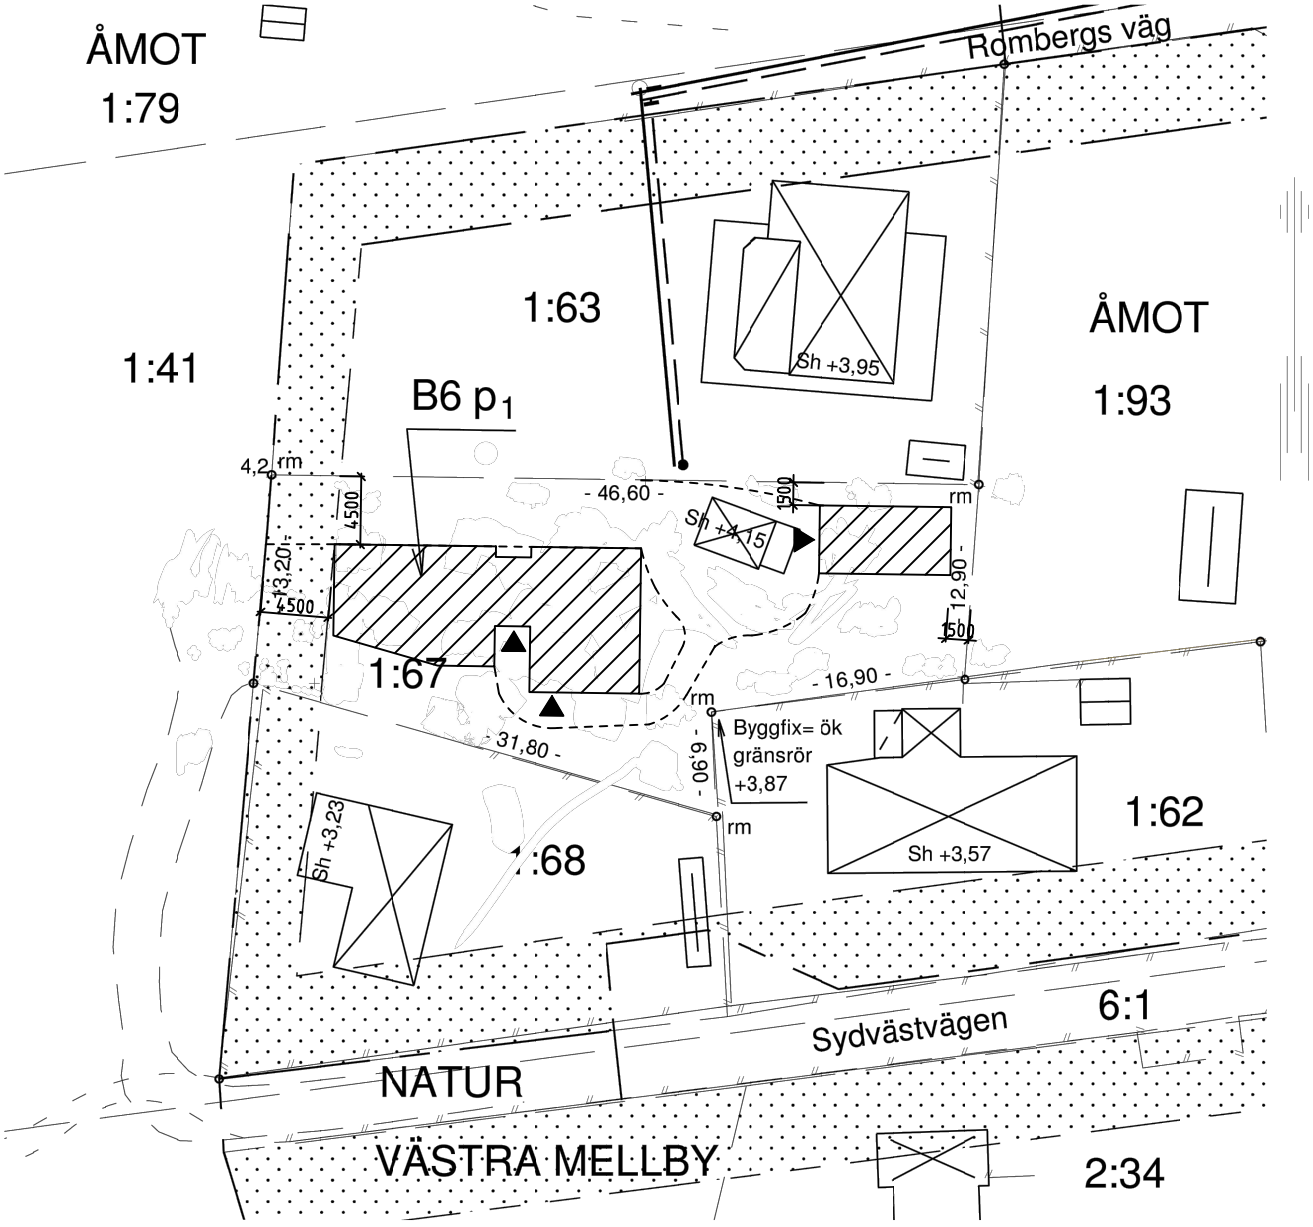

FÖRSLAG HUSPLACERING 181002 /MSM

Kvartersgränser
Gräns för bestämmelseområde
Fastighetsgräns
+0,0 Befintlig markhöjd
+0,0 Projekterad gatuhöjd
Vattenledning
Spillvattenledning med nedstigningsbrunn
Dagvattenledning med nedstigningsbrunn

Gällande Detaljplan: 02-101
Detaljplan fastställd: 2011-05-26
(avskrift av planbestämmelserna bifogas)

VA-serviser

	Vattengångshöjd	Dimension och material
V:	Ingen uppgift	Ingen uppgift
S:	Ingen uppgift	Ingen uppgift
D:	Ingen uppgift	Ingen uppgift

Koordinatsystem Sweref 99 13 30, RH 2000