



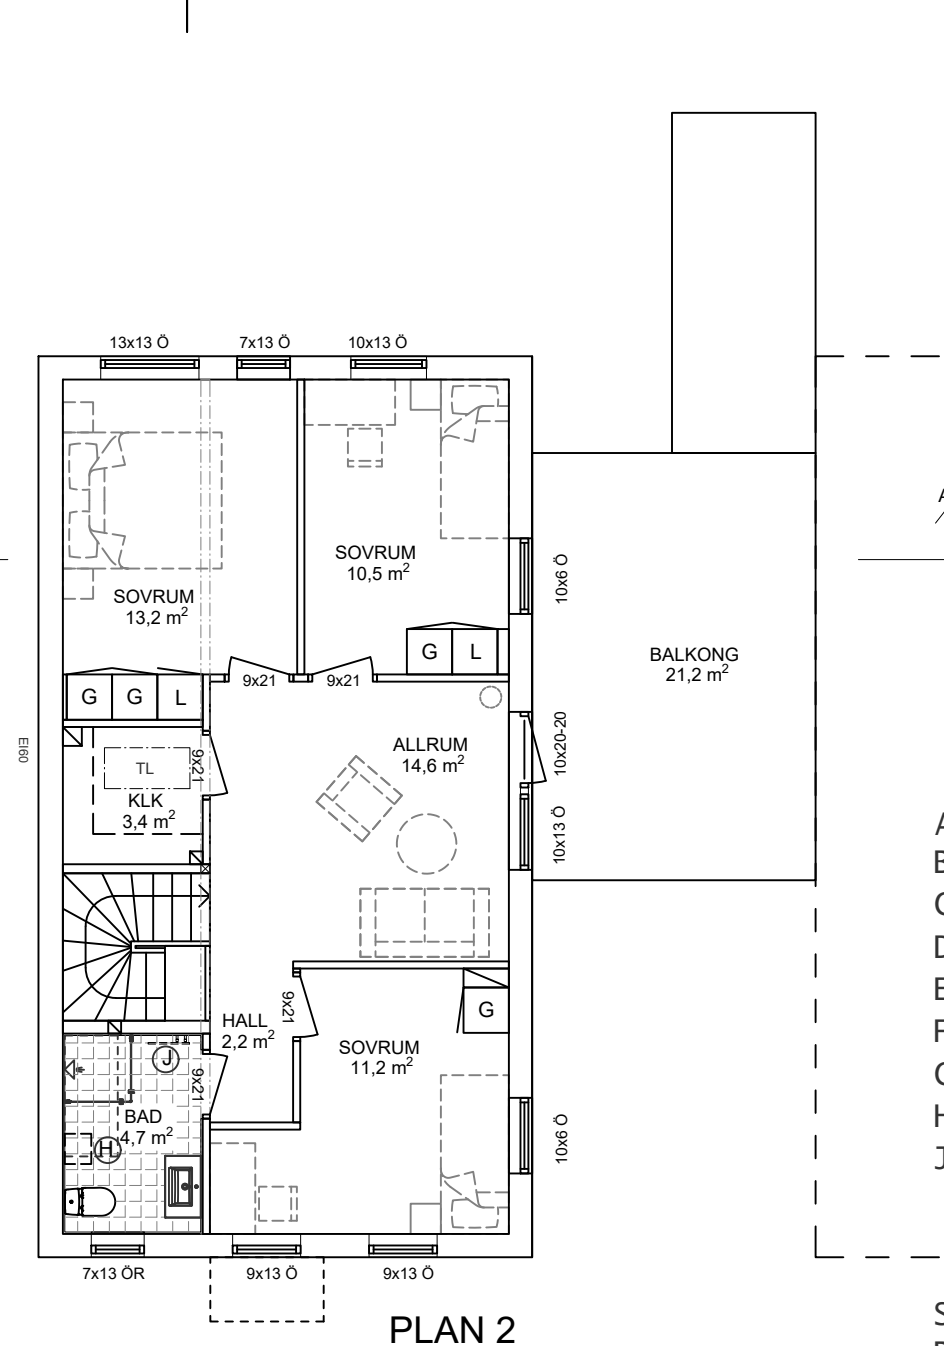

- A VATTEN SKÅP
- B ELCENTRAL
- C GOLVVÄRMEFÖRDELARE
- D PLATS FÖR MULTIMEDIASKÅP
- E VÄGGVATTENUTKASTARE
- F FASADMÄTARSKÅP
- G BRASKAMIN / SKORSTEN INGÅR EJ
- H PLATS FÖR HÖGSKÅP
- J PLATS FÖR HANDDUKSTORK

SCHAKT FÖR VVS
BALK (EJ SYNLIG)
BALK (SYNLIG)
BÄRANDE VÄGG
EV. INKL. VENTILATION

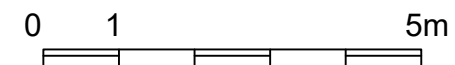

A		KÖK, TILLVAL H och J	SA	210310
BET	ANT	ÄNDRINGEN AVSER	SIGN	DATUM

ARBETSNUMMER	RITNINGSNUMMER H01	ÄNDR BET A
--------------	-----------------------	---------------

Bygg[®] Sjögren

MJÖBÄCKS®
VILLAN

Mjöbäcks Entreprenad AB www.mjobacks.se
512 65 MJÖBÄCK
Tel. 0325-61 81 00 Fax. 0325-61 81 80

Denna ritning är vår egendom. Obehörigt utnyttjande beivras enligt lag.


➤ RELATIONSRITNING	Denna ritning är vår egendom. Obehörigt utnyttjande beivras enligt lag.		
➤ ARBETSRIKNING	RITAD AV SA	KONSTRUERAD AV	GRANSKAD AV
➤ FÖRFRÅGNINGSUNDERLAG	MJÖBÄCK 210223		
➤ BYGGLOVSRIKNING			
➤ FÖRHANDSKOPIA			




Fasad mot Öster



Fasad mot Norr

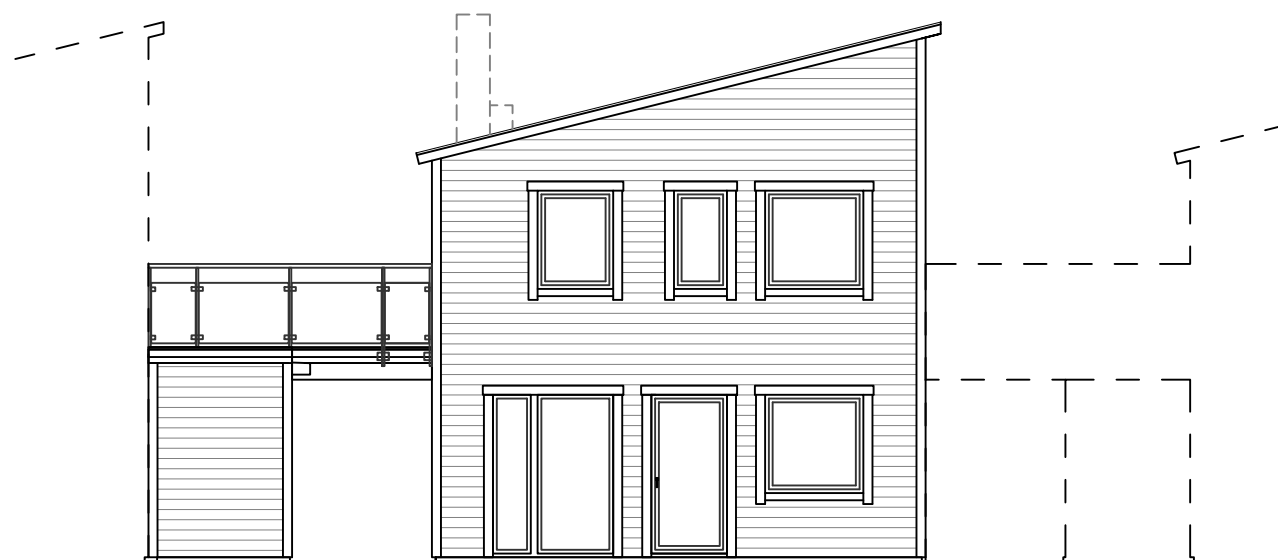

Fasad mot Väster

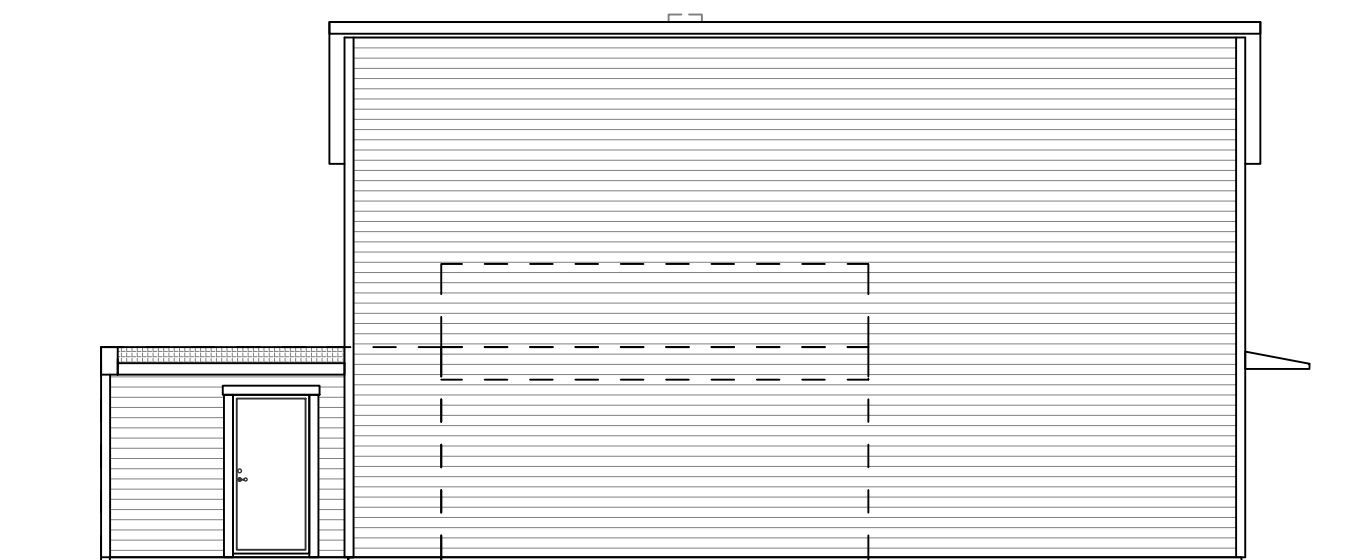

Fasad mot Söder

OBS!
HUSPLACERING GRANNTOMT,
SE SITUATIONSPLAN

0 1 5m

**Bygg
Sjögren**

MJÖBÄCKS
VILLAN
Mjörbäck's Entreprenad AB www.mjorbacks.se
512 65 MJÖBÄCK
Tel. 0325-61 81 00 Fax. 0325-61 81 80

Denna ritning är vår egendom. Obehörigt utnyttjande beivras enligt lag.
RITAD AV SA KONSTRUERAD AV GRANSKAD AV
MJÖBÄCK 210223

> RELATIONSRTNING
> ARBETSRTNING
> FÖRFRÅGNINGSUNDERLAG
> BYGGLOVSRTNING
> FÖRHANDSKOPIA

BET	ANT	ÄNDRINGEN AVSER	SIGN	DATUM
Bergsgård 1:379 och 1:380, Ranagård Halmstad kommun				
BYGGHERRE BYGGSJÖGREN				
FASADER				
KEDJEHUS SPV (CP 3750) 8184				
SKALA 1:100				
ARBETSNUMMER		RITNINGSNUMMER		ÄNDR BET
		H02		

