



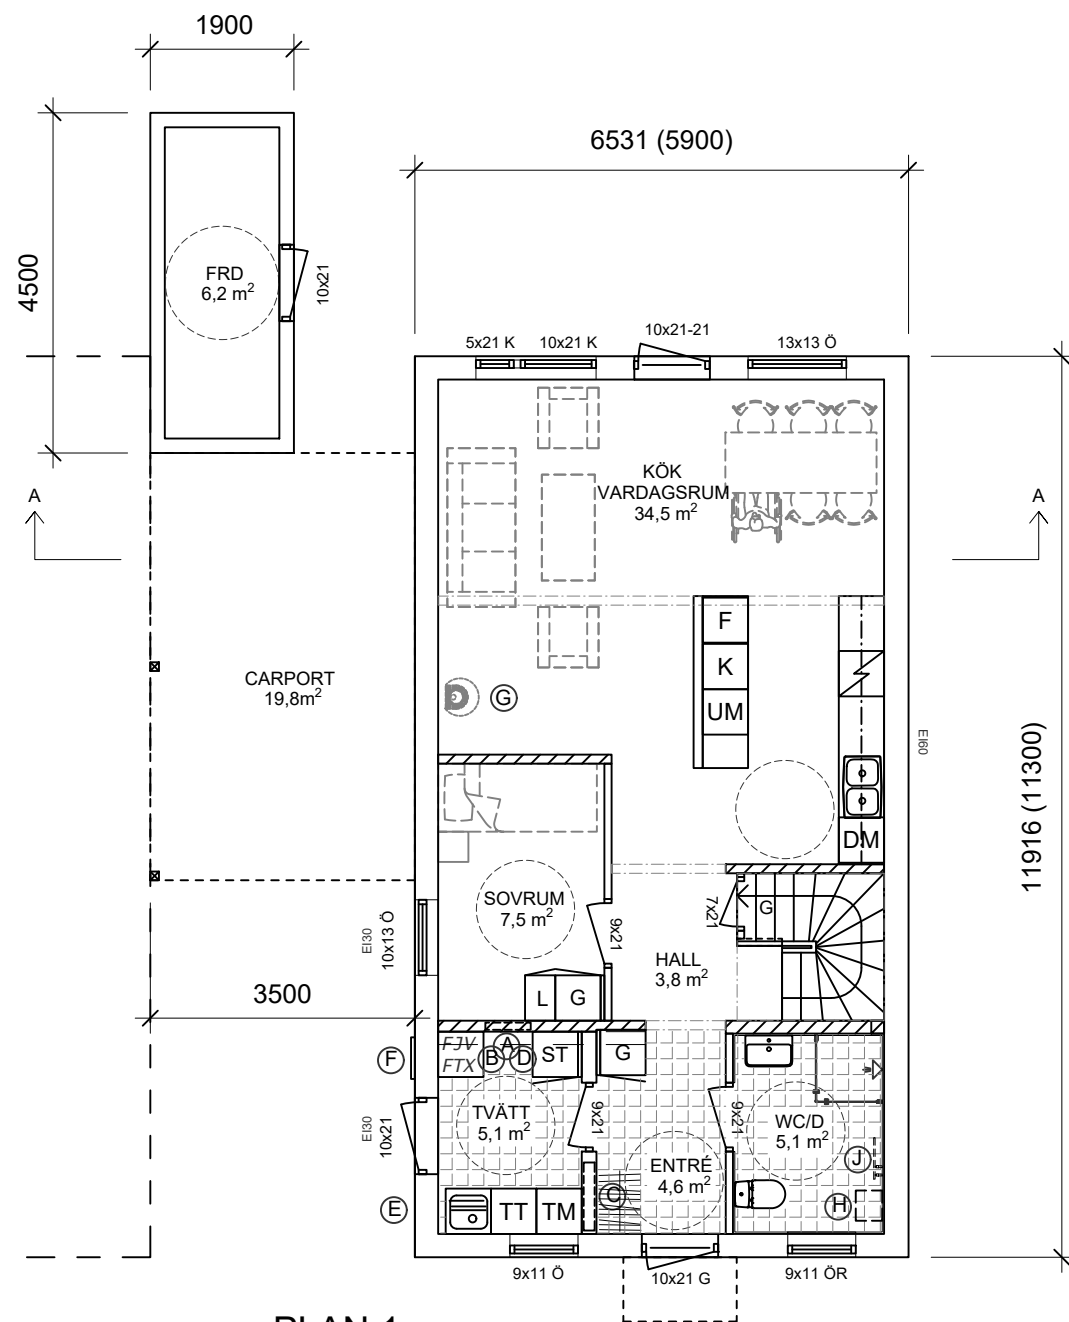

PLAN 1

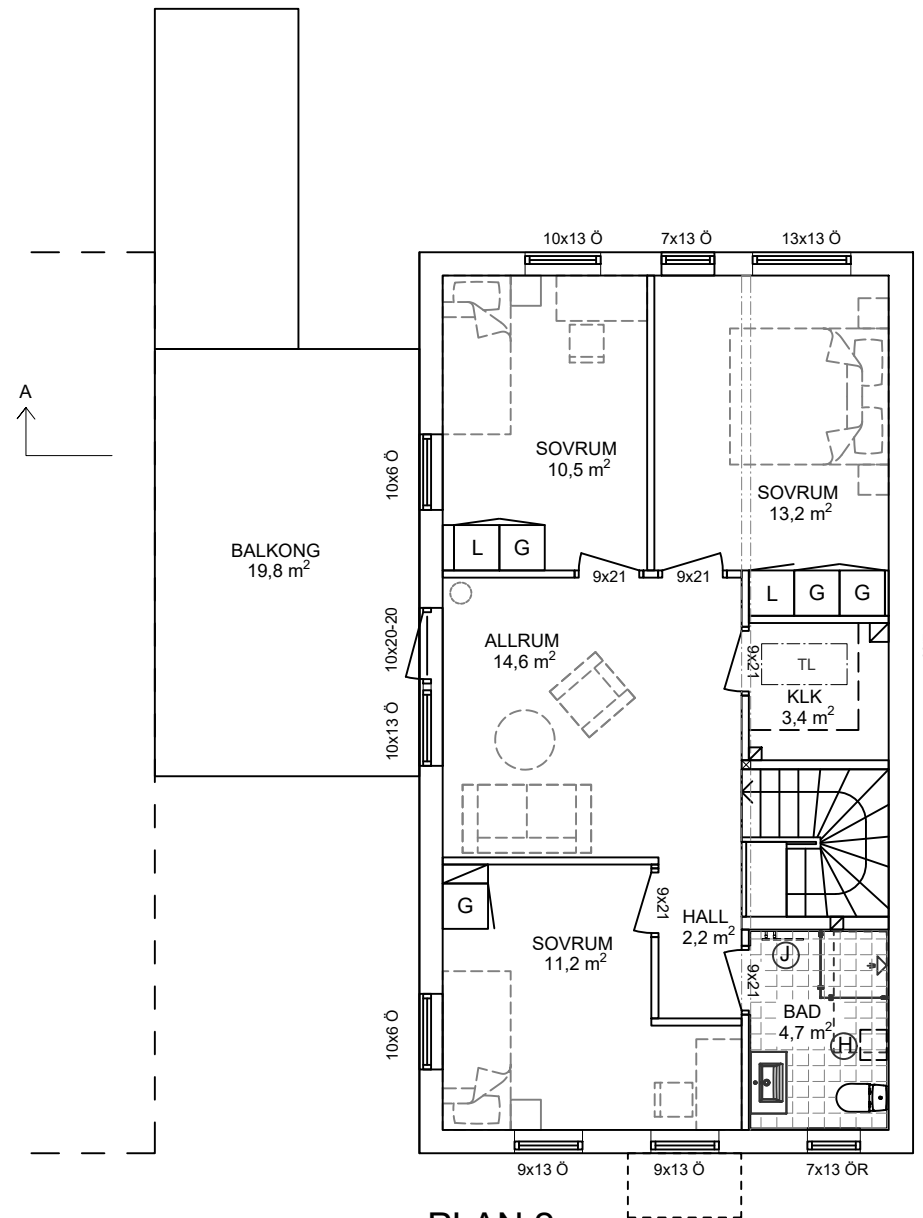

PLAN 2

OBS!
HUSPLACERING GRANNTOMT,
SE SITUATIONSPLAN

K = FAST FÖNSTER
Ö = ÖPPNINGSBART FÖNSTER
R = RÄGLAS


BYA: 107,4m²
BTA: 164,1m²

BOA plan 1: 66,7m²
BIA plan 1: 6,2m²

BOA plan 2: 66,7m² (GOLVYTA 62,9m²)

- A VATTEN SKÅP
- B ELCENTRAL
- C GOLVVÄRMEFÖRDELARE
- D PLATS FÖR MULTIMEDIASKÅP
- E VÄGGVATTENUTKASTARE
- F FASADMÄTARSKÅP
- G BRASKAMIN / SKORSTEN INGÅR EJ
- H PLATS FÖR HÖGSKÅP
- J PLATS FÖR HANDDUKSTORK

SCHAKT FÖR VVS
BALK (EJ SYNLIIG)
BALK (SYNLIIG)
BÄRANDE VÄGG
EV. INKL. VENTILATION

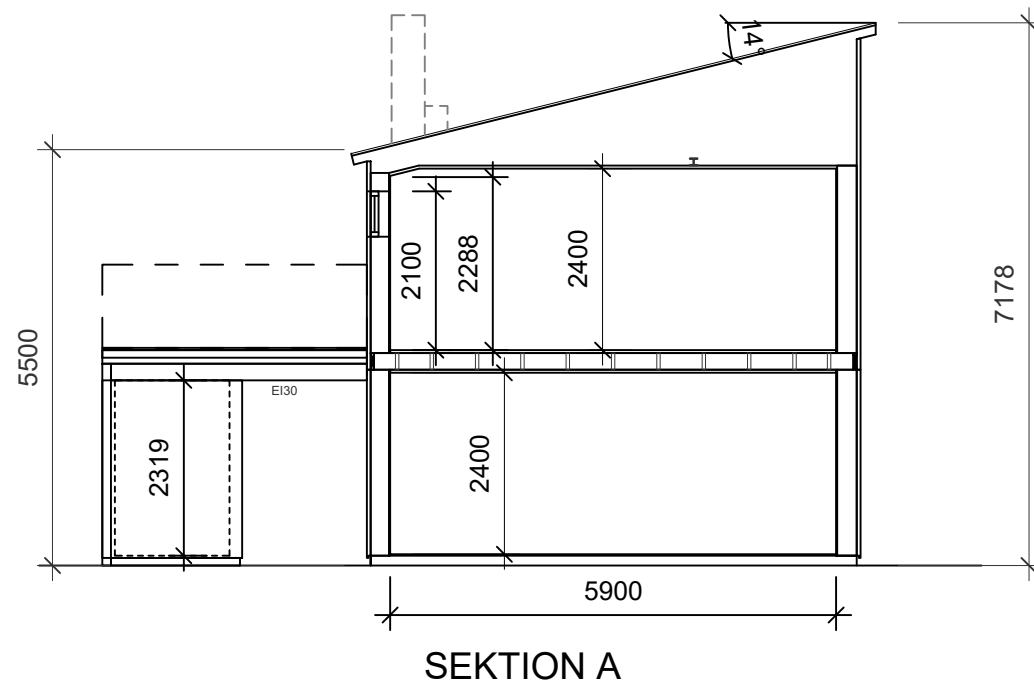

SEKTION A



**Bygg
Sjögren**

MJÖBÄCKS®
VILLAN

Mjögrens Entreprenad AB www.mjogrens.se
512 65 MJÖBÄCK
Tel. 0325-61 81 00 Fax. 0325-61 81 80

- RELATIONSITNING
- ARBETSITNING
- FÖRFRÅGNINGSUNDERLAG
- BYGGLOVSITNING
- FÖRHANDSKOPIA

Denna ritning är vår egendom. Obehörigt utnyttjande beivras enligt lag.
RITAD AV SA KONSTRUERAD AV GRANSKAD AV
MJÖBÄCK 210223

A		KÖK, TILLVAL H och J	SA	210310
BET	ANT	ÄNDRINGEN AVSER	SIGN	DATUM

Bergsgård 1:379 och 1:380, Ranagård
Halmstad kommun


BYGGHERRE BYGGSJÖGREN

PLANER, SEKTION


KEDJEHUS RV 8187-8190

SKALA 1:100


ARBETSNUMMER	RITINGSNUMMER H01	ÄNDR BET A
--------------	----------------------	---------------

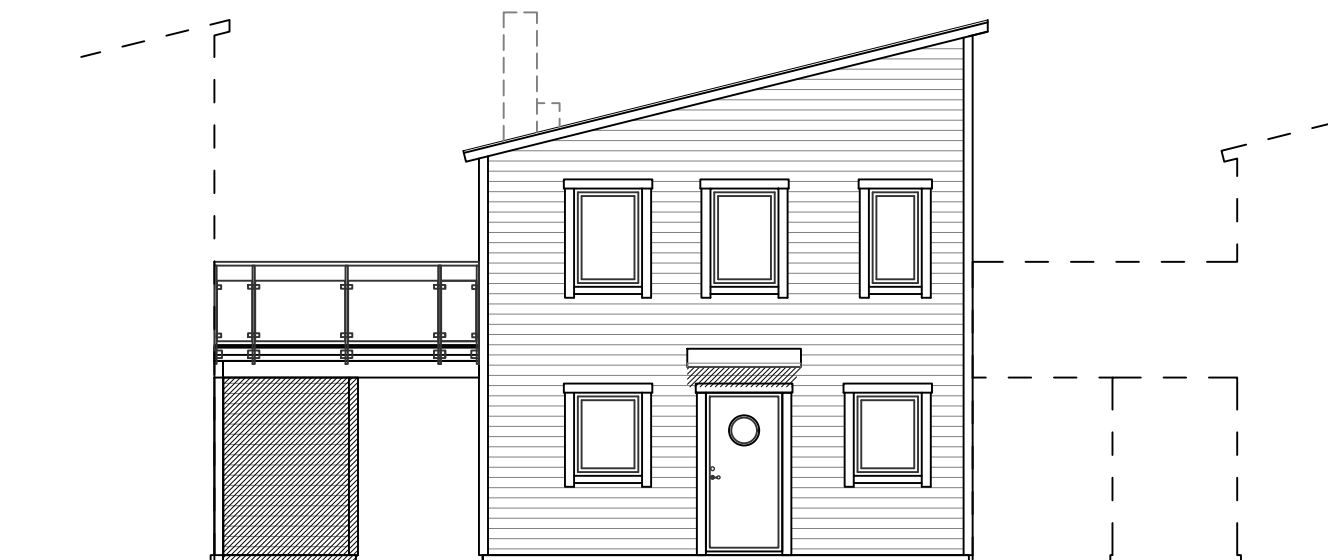


Fasad mot Väster

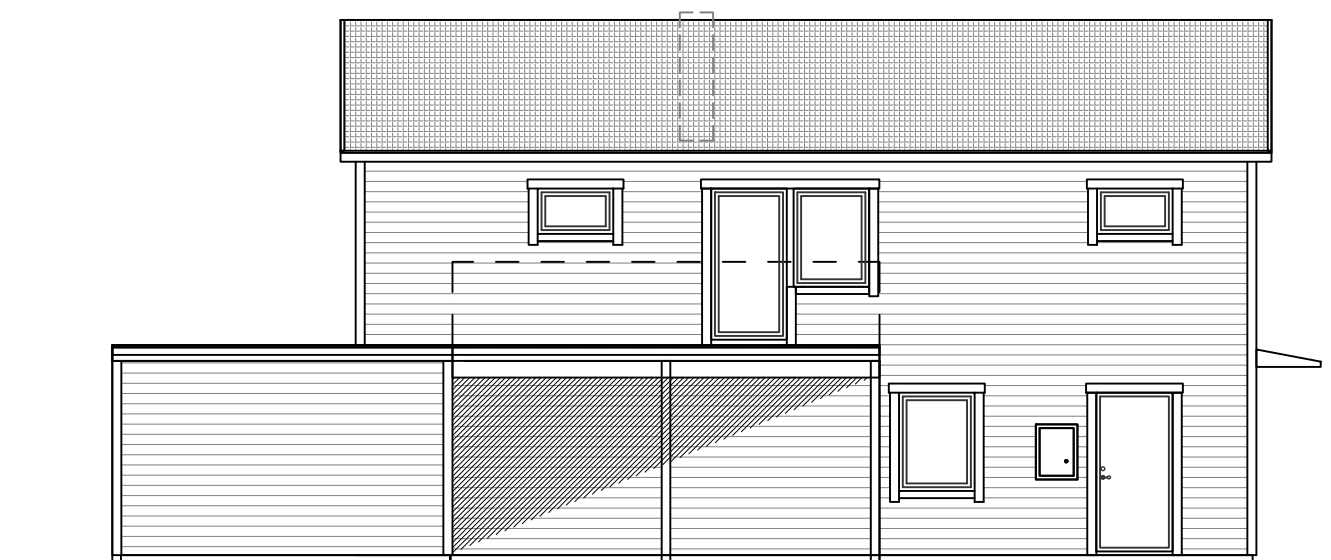

Fasad mot Norr

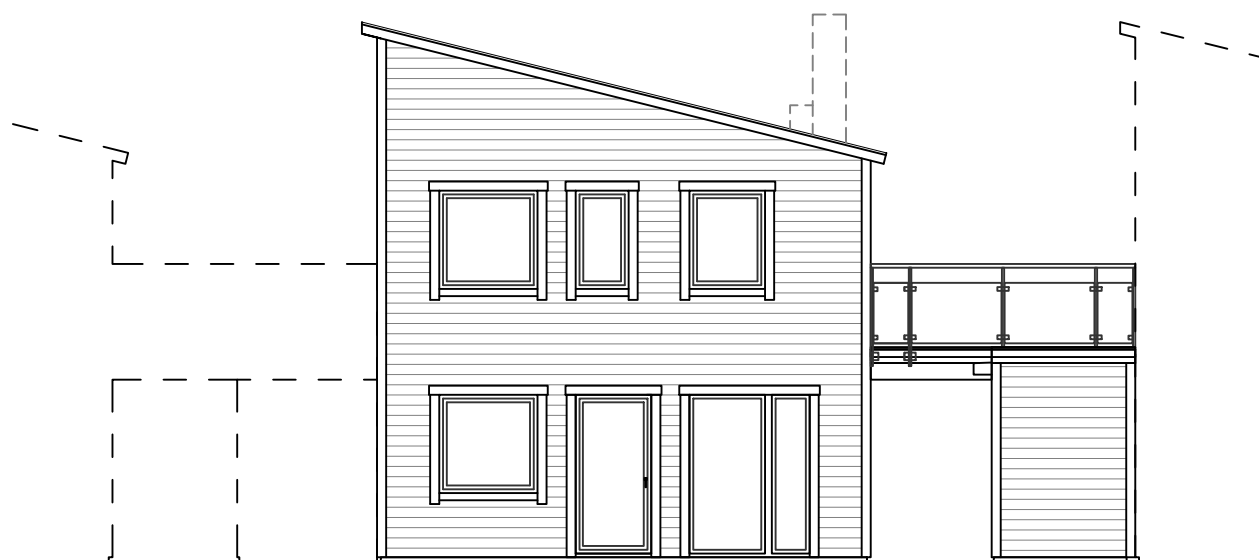

Fasad mot Öster

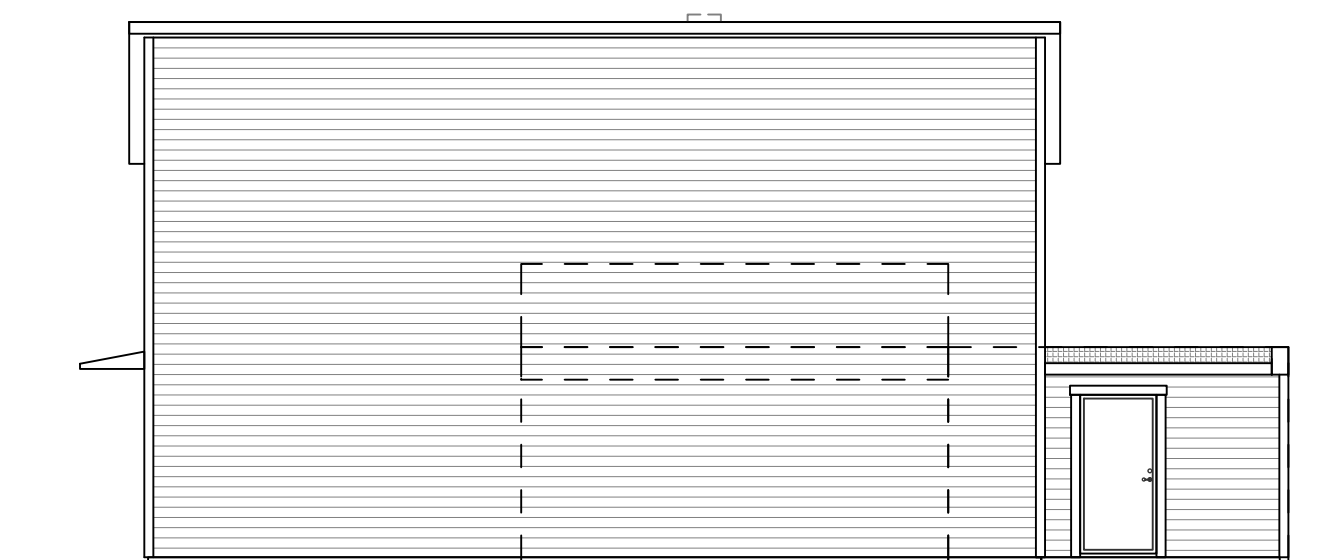

Fasad mot Söder

OBS!
HUSPLACERING GRANNTOMT,
SE SITUATIONSPLAN

0 1 5m

**Bygg
Sjögren**

MJÖBÄCKS®
VILLAN

Mjöbäcks Entreprenad AB www.mjobacks.se
512 65 MJÖBÄCK
Tel. 0325-61 81 00 Fax. 0325-61 81 80

Denna ritning är vår egendom. Obehörigt utnyttjande beivras enligt lag.

- > RELATIONSITNING
- > ARBETSITNING
- > FÖRFRÅGNINGSUNDERLAG
- > BYGGLOVSITNING
- > FÖRHANDSKOPIA

RITAD AV
SA

KONSTRUERAD AV

GRANSKAD AV

MJÖBÄCK 210223

BET	ANT	ÄNDRINGEN AVSER	SIGN	DATUM
-----	-----	-----------------	------	-------

Bergsgård 1:379 och 1:380, Ranagård
Halmstad kommun

BYGGHERRE BYGGSJÖGREN

FASADER
KEDJEHUS RV 8187-8190 SKALA **1:100**

ARBETSNUMMER	RITNINGSNUMMER	ÄNDR BET
	H02	

